


schwestern

NÁVRH INTERIÉRU ŠKOLY BAMBI


1/ koncept - verze 01

13.08. 2020


PŪDORYS

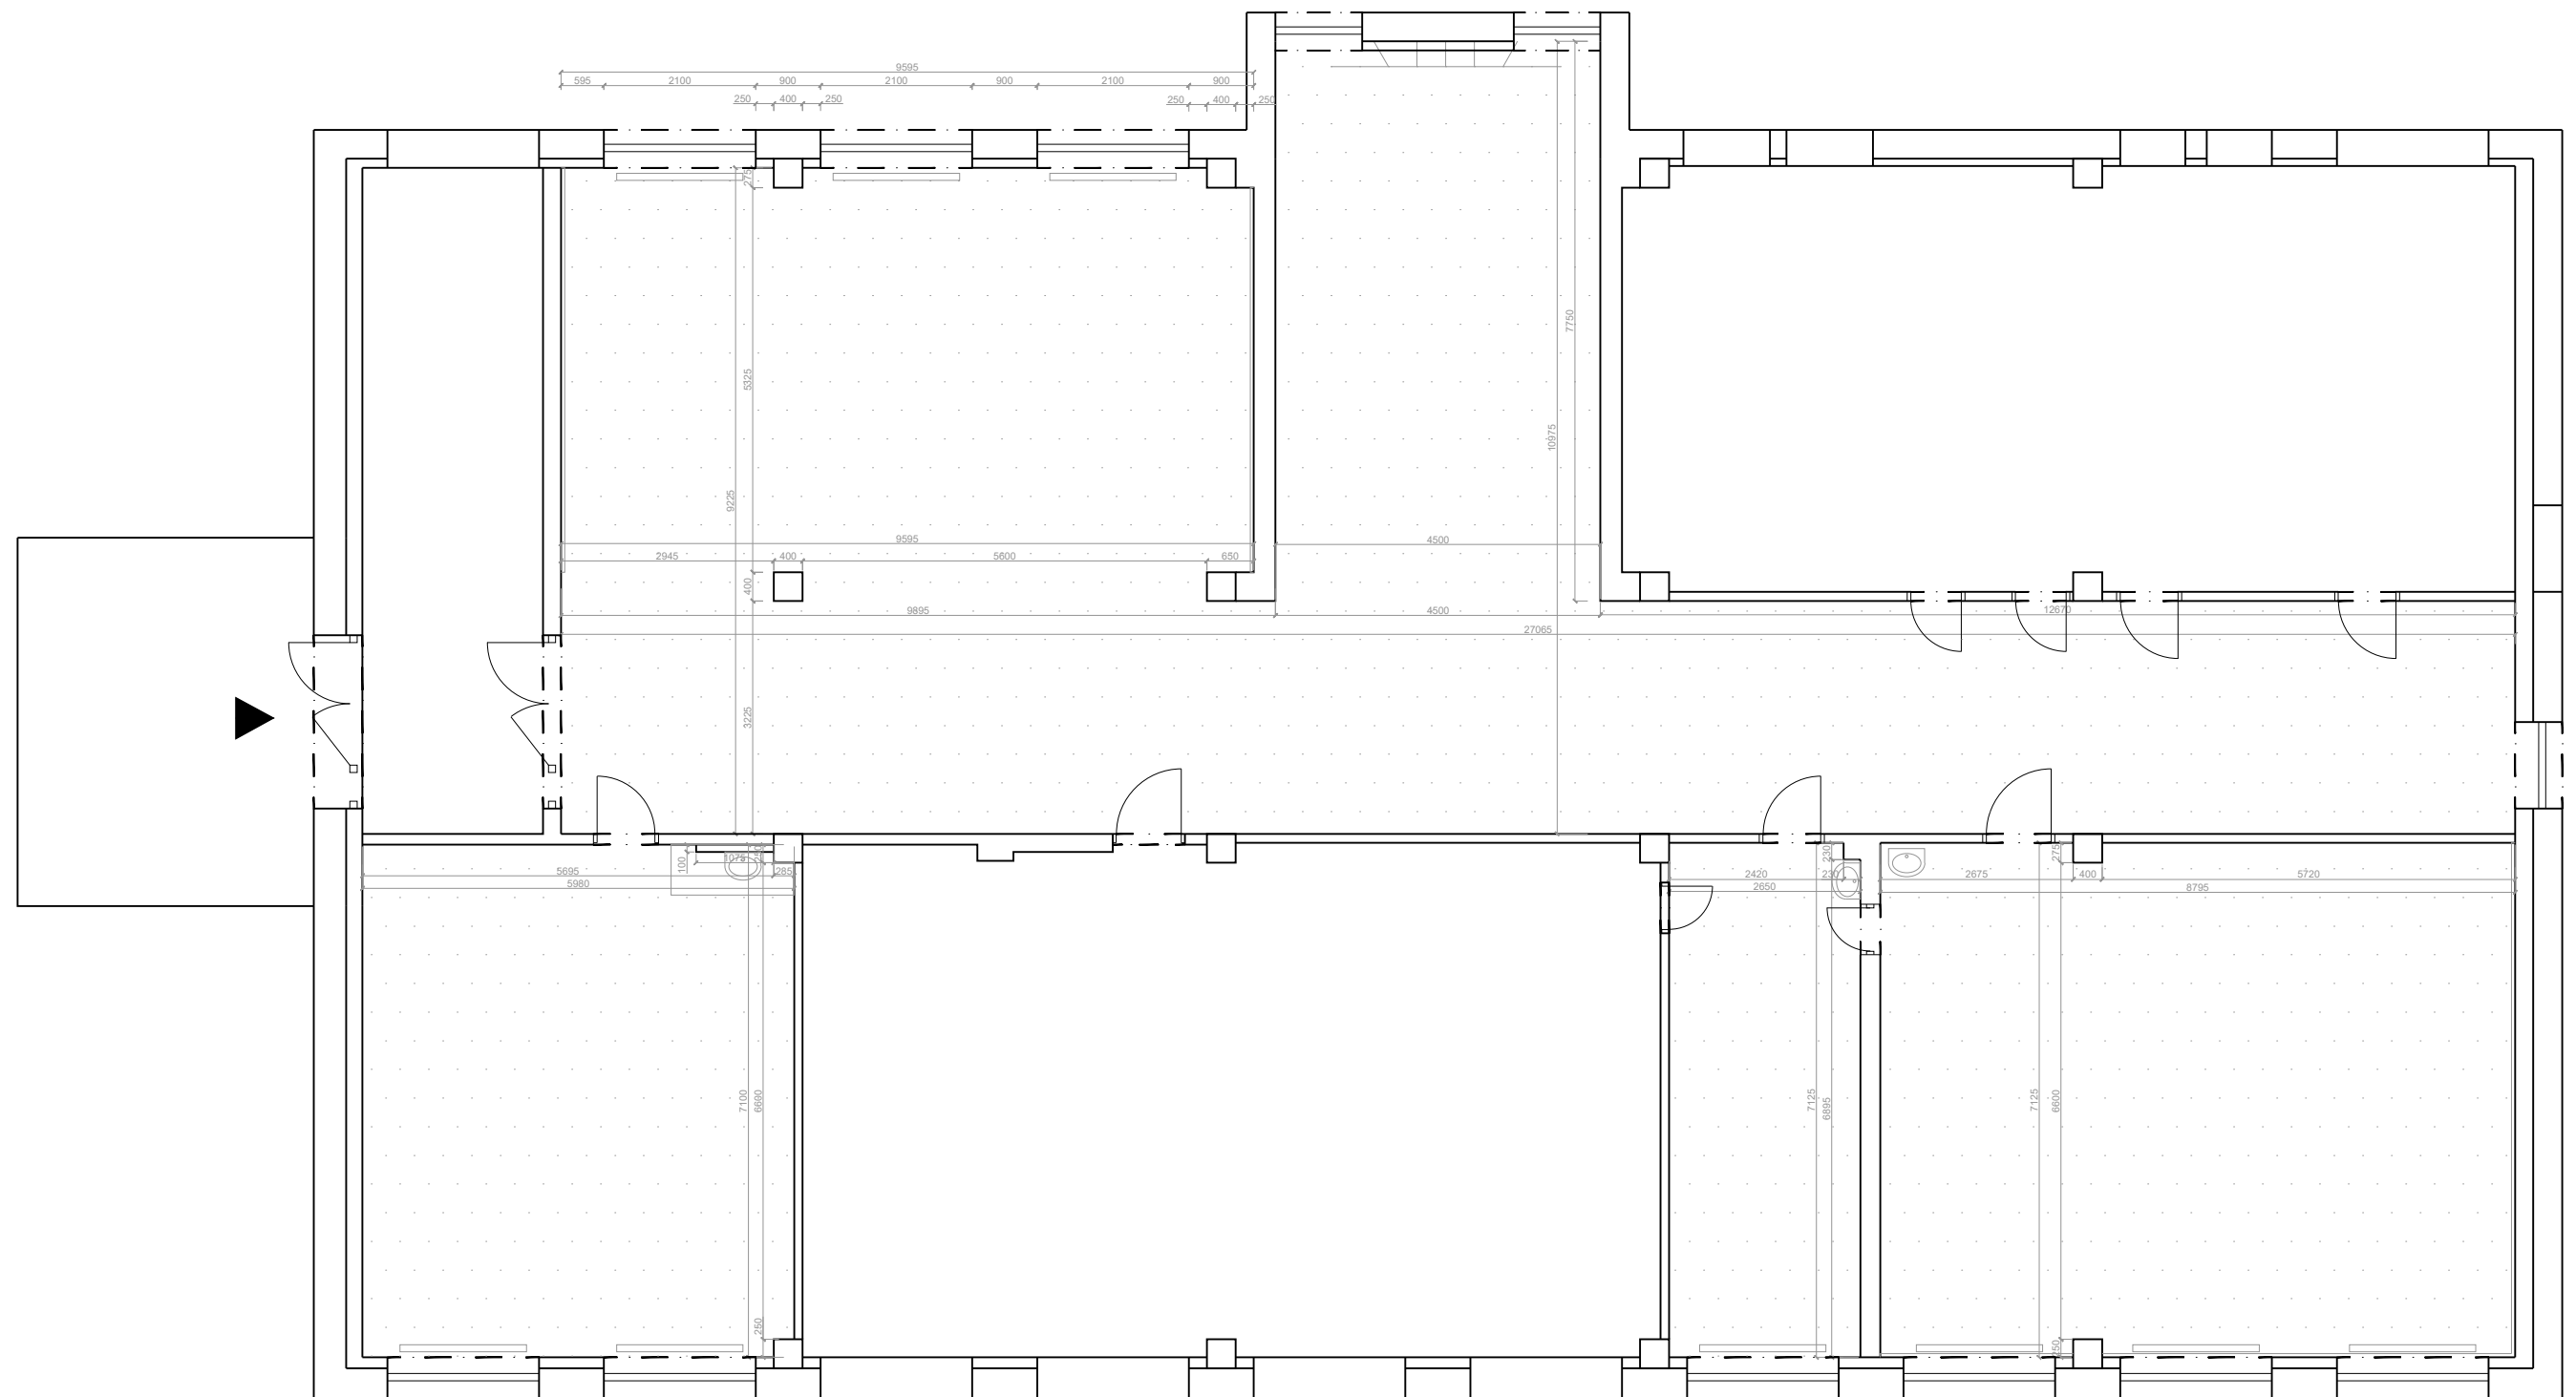

MATERIÁLY

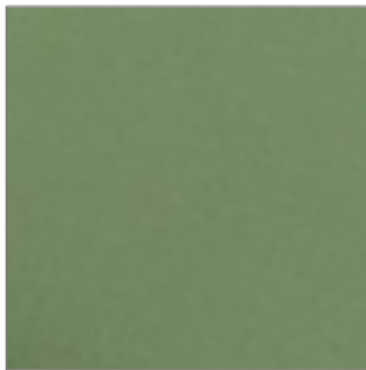

Barva Ral 6021

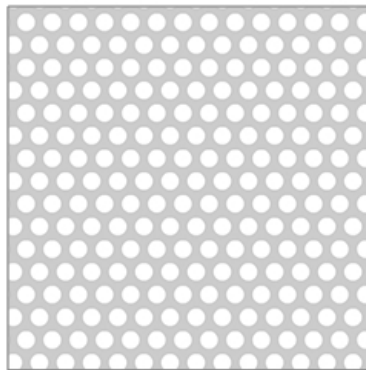


Bílý perforovaný sololit / plech




Šedý koberec




Šedé linoleum

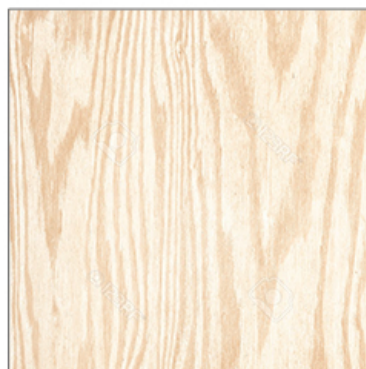


překližka borovice

 

lamino šedé COOL GREY

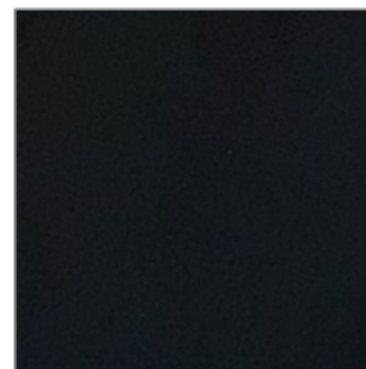

lamino NAVY BLUE/
lamino MIDNIGHT BLUE

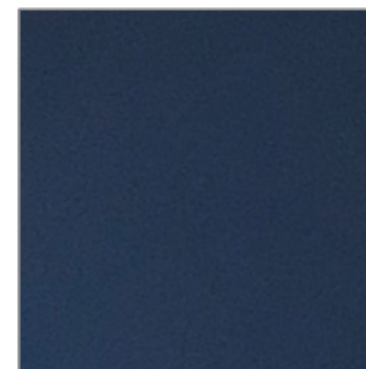

Barva Ral 5003

VSTUP



schwestern

Kontakt:
Monika Cihlářová / Iveta Čermáková
+ 420 777 740 478 / +420 777 740 475
Schwestern / Vinohradská 130, Praha 3, 13000
info@schwestern.cz

Klient:
MS Bambi Kindergarten
Humpolec

Datum:
14.8.2020
FORMÁT A3 / 1:35

Projekt:
Návrh interiéru nové školy Bambi Humpolec
MOOD BOARD




schwestern

Kontakt:
Monika Cihlářová / Iveta Čermáková
+ 420 777 740 478 / +420 777 740 475
Schwestern / Vinohradská 130, Praha 3, 13000
info@schwestern.cz

Klient:
MS Bambi Kindergarten
Humpolec

Datum:
14.8.2020

Projekt:
Návrh interiéru nové školy Bambi Humpolec
VIZUALIZACE

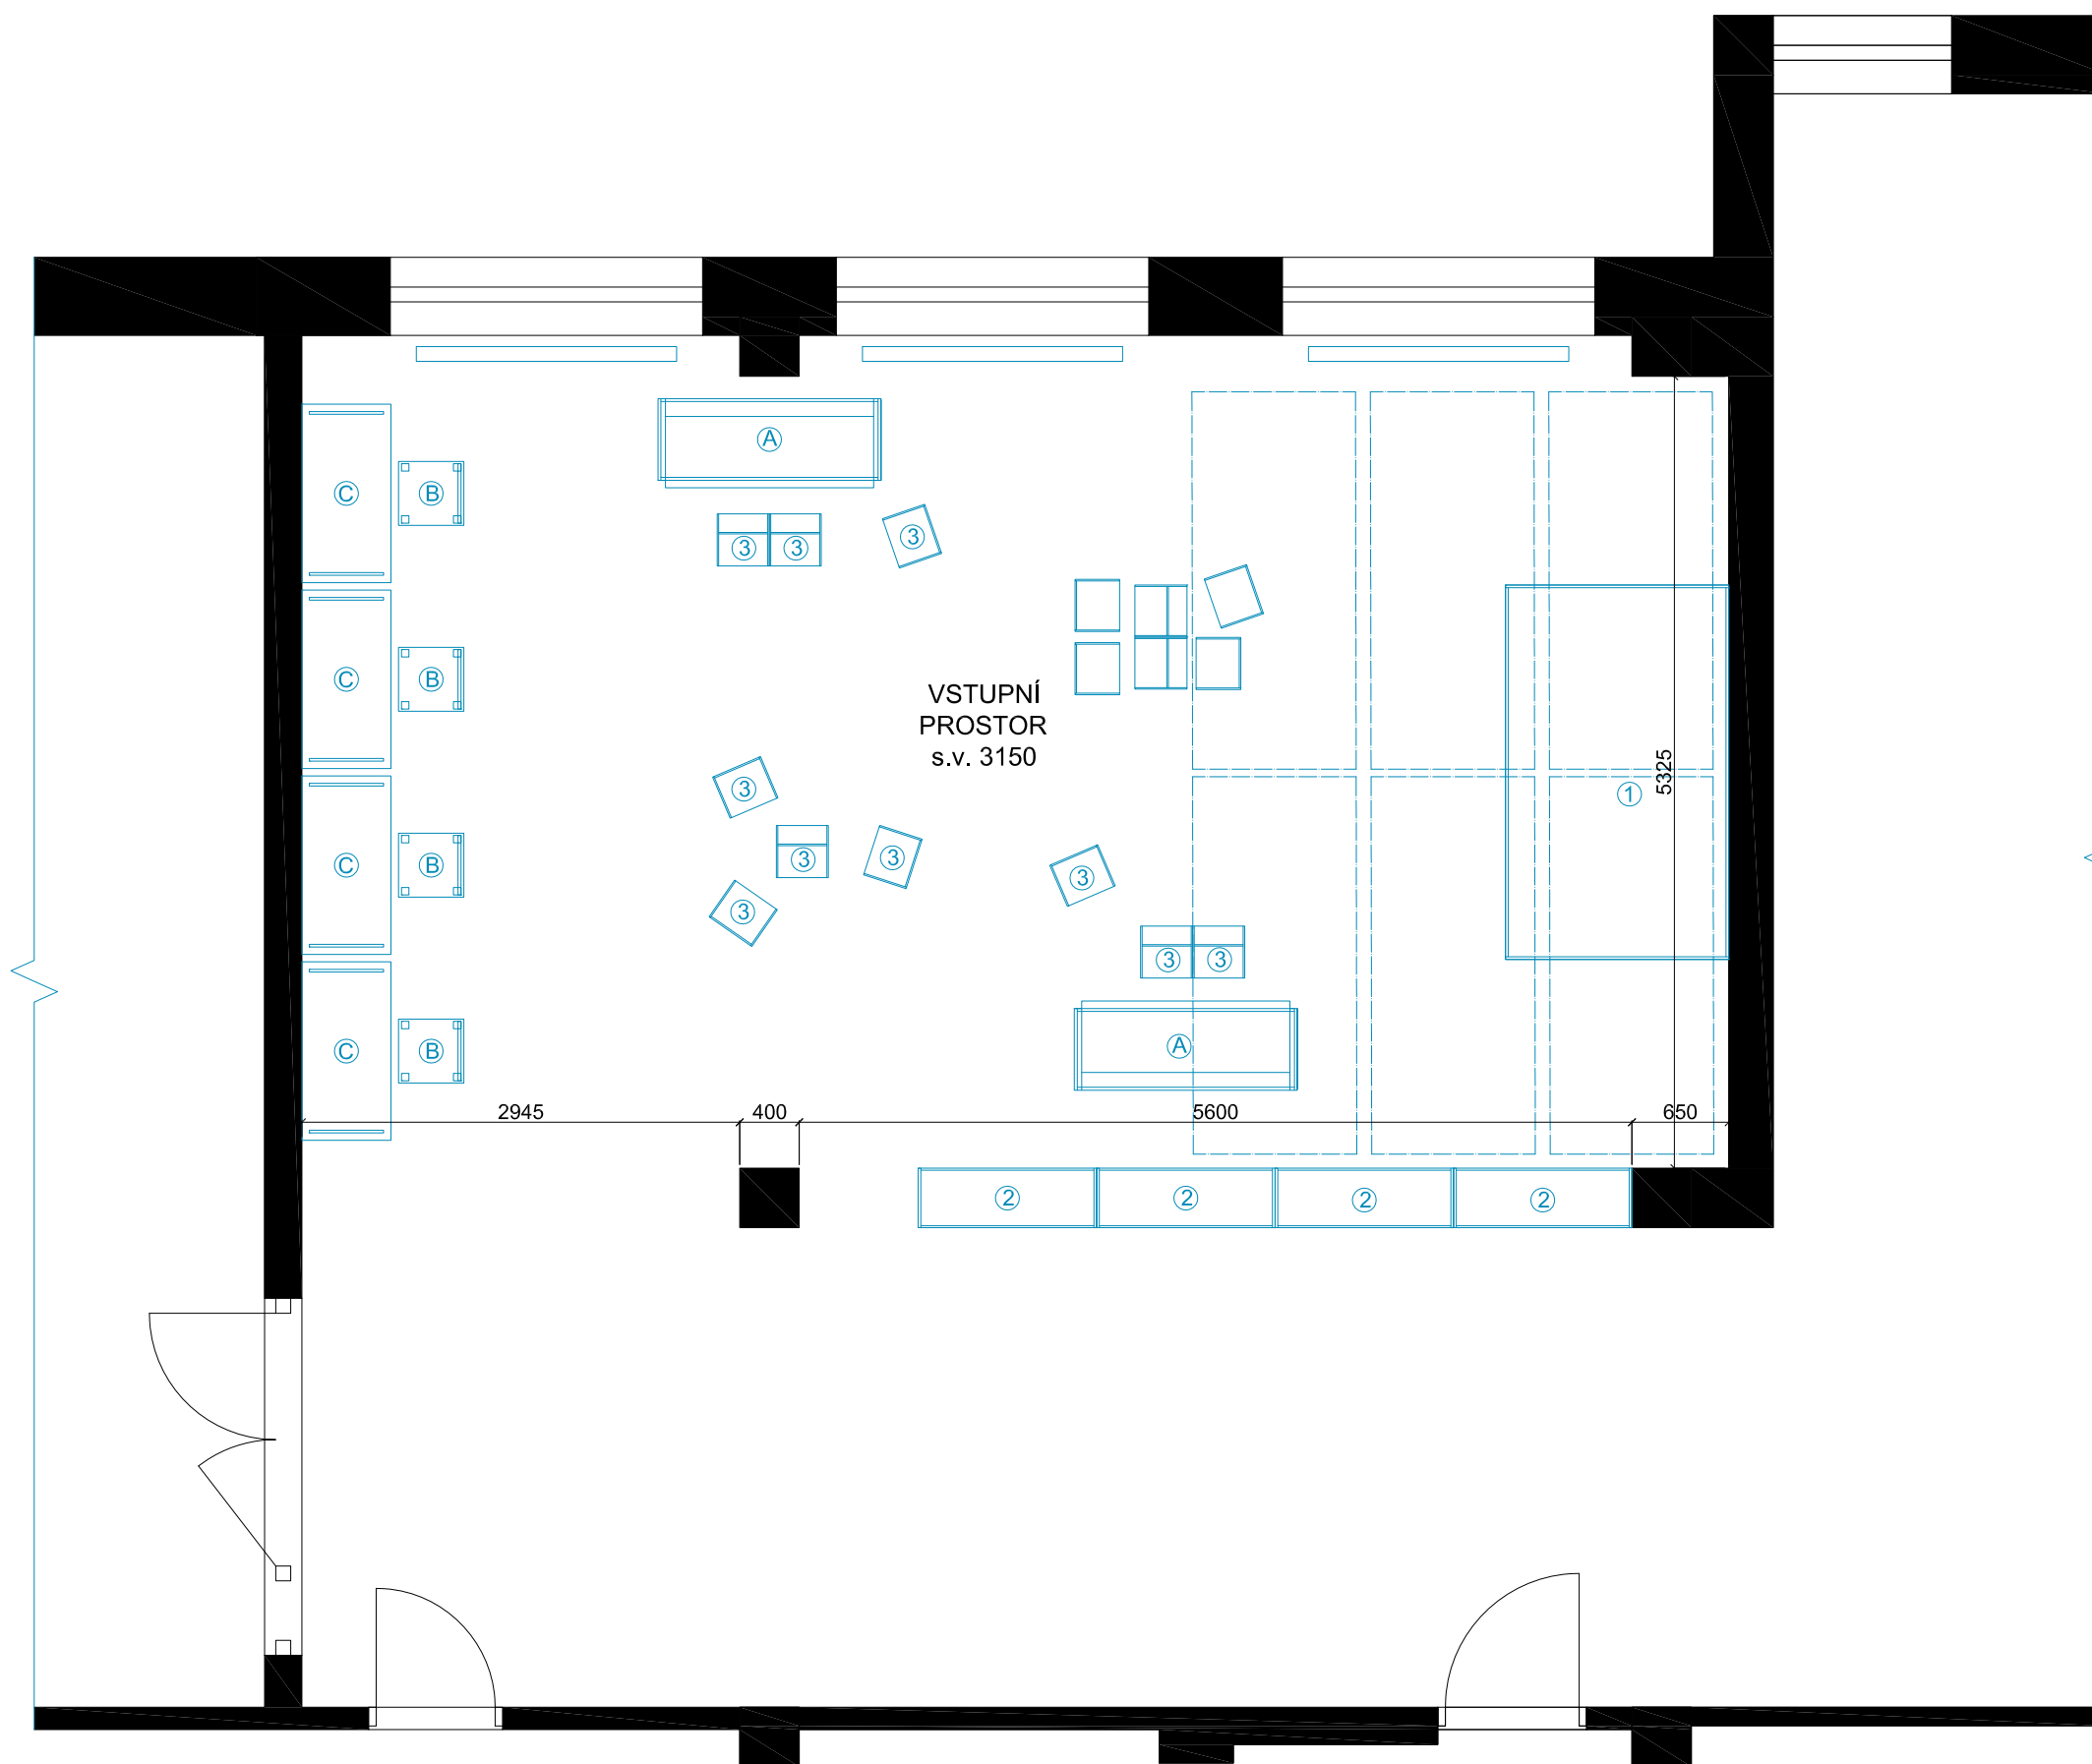


ATYPICKÝ NÁBYTEK


- | | | |
|---|---------------------------|-----------------------|
| ① | Hrací domek | 2 500x1 500 |
| ② | Úložné boxy | 7 typ. dílů 1 200x400 |
| ③ | Sedací boxy | min. 10 dílů 350x300 |
| ④ | Nástěnné police | |
| ⑤ | Nástěnné hory z překližky | |

TYPICKÝ NÁBYTEK



- | | |
|---|-----------------------------|
| A | Existující křesla ve vstupu |
| B | Křeslo k psacím stolům |
| C | Kancelářský stůl |

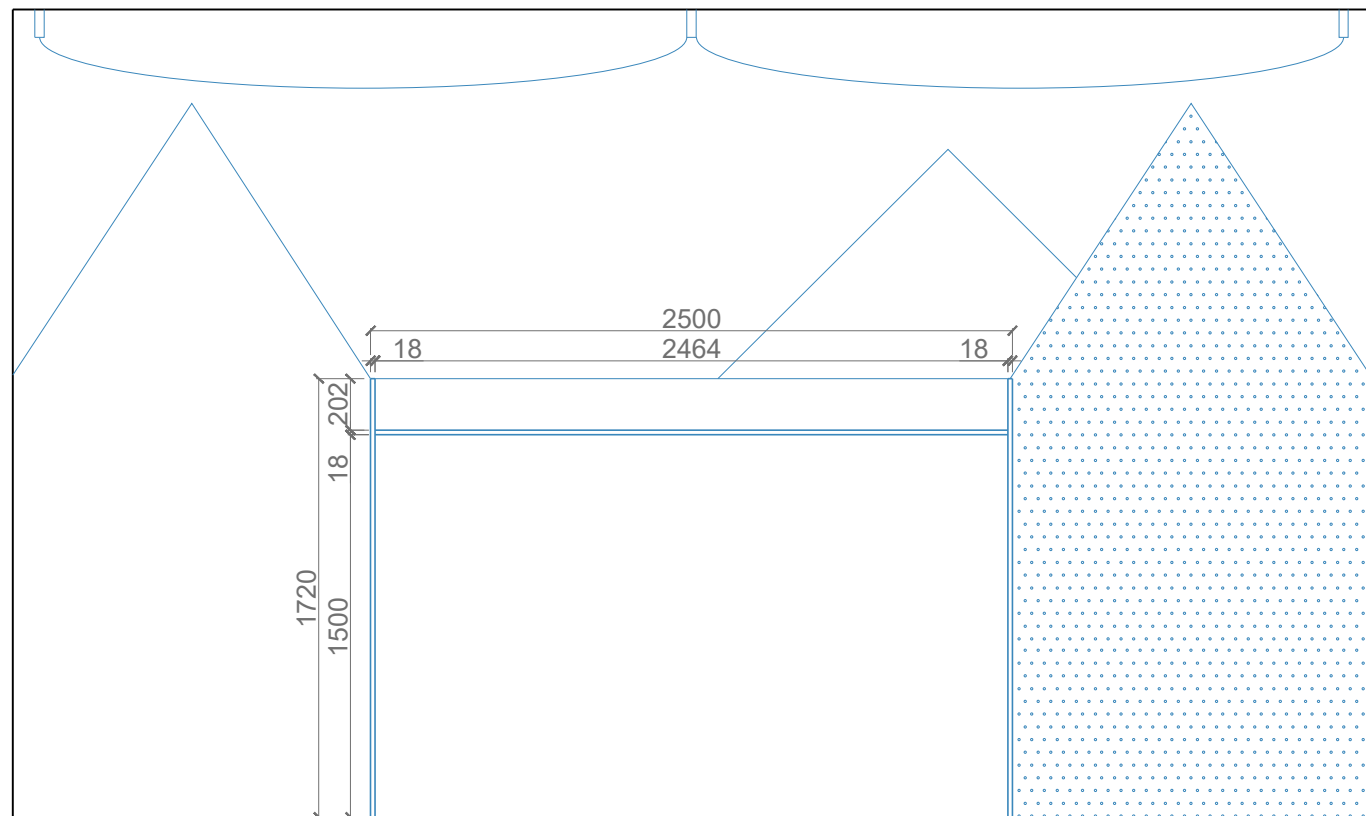


ŘEZ DOMKEM NA HRANÍ AA

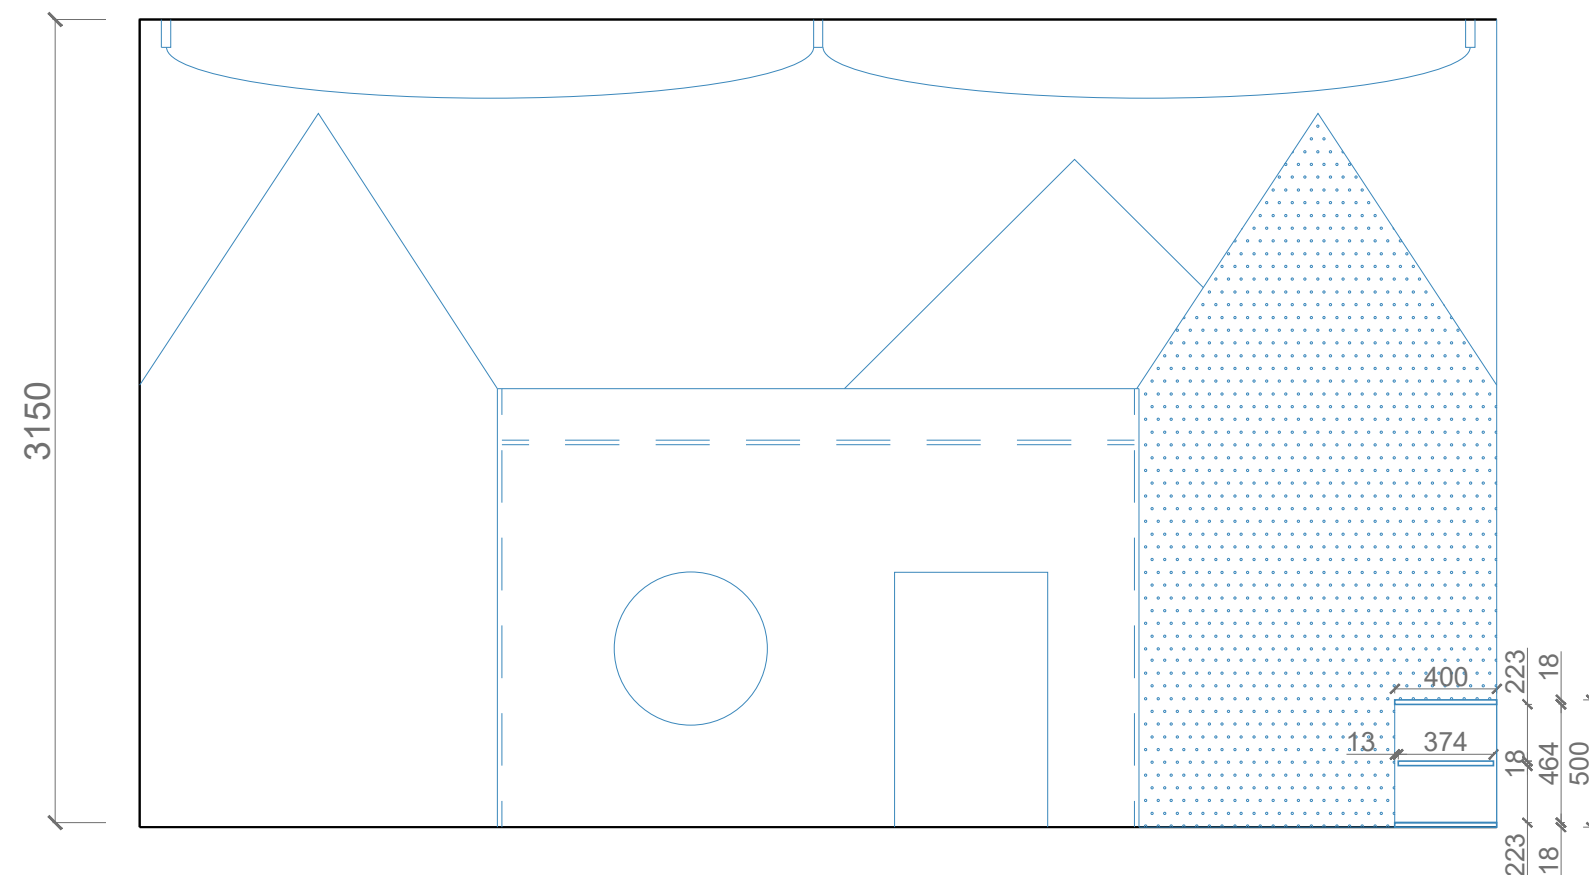


POHLED NA DOMEK NA HRANÍ 1

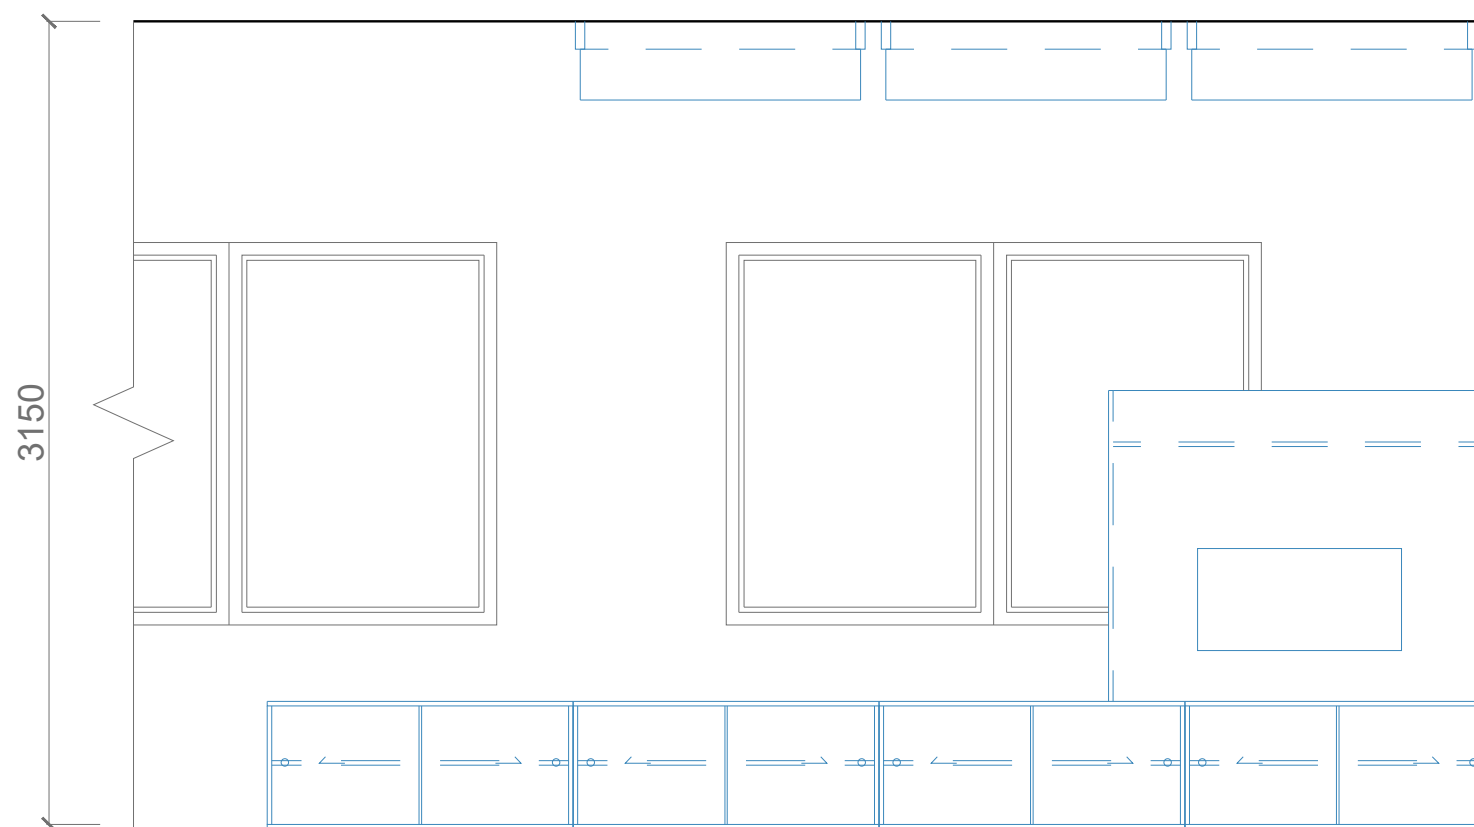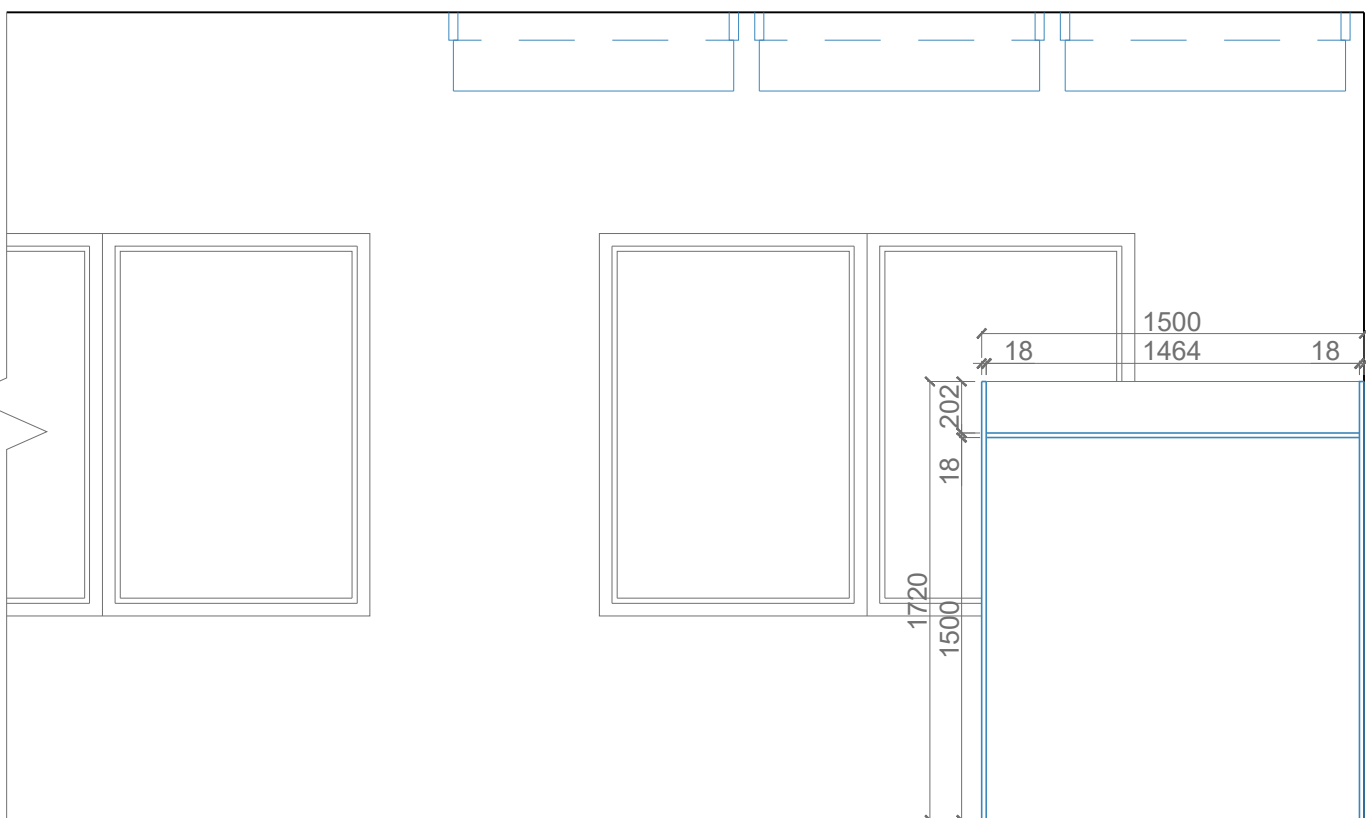




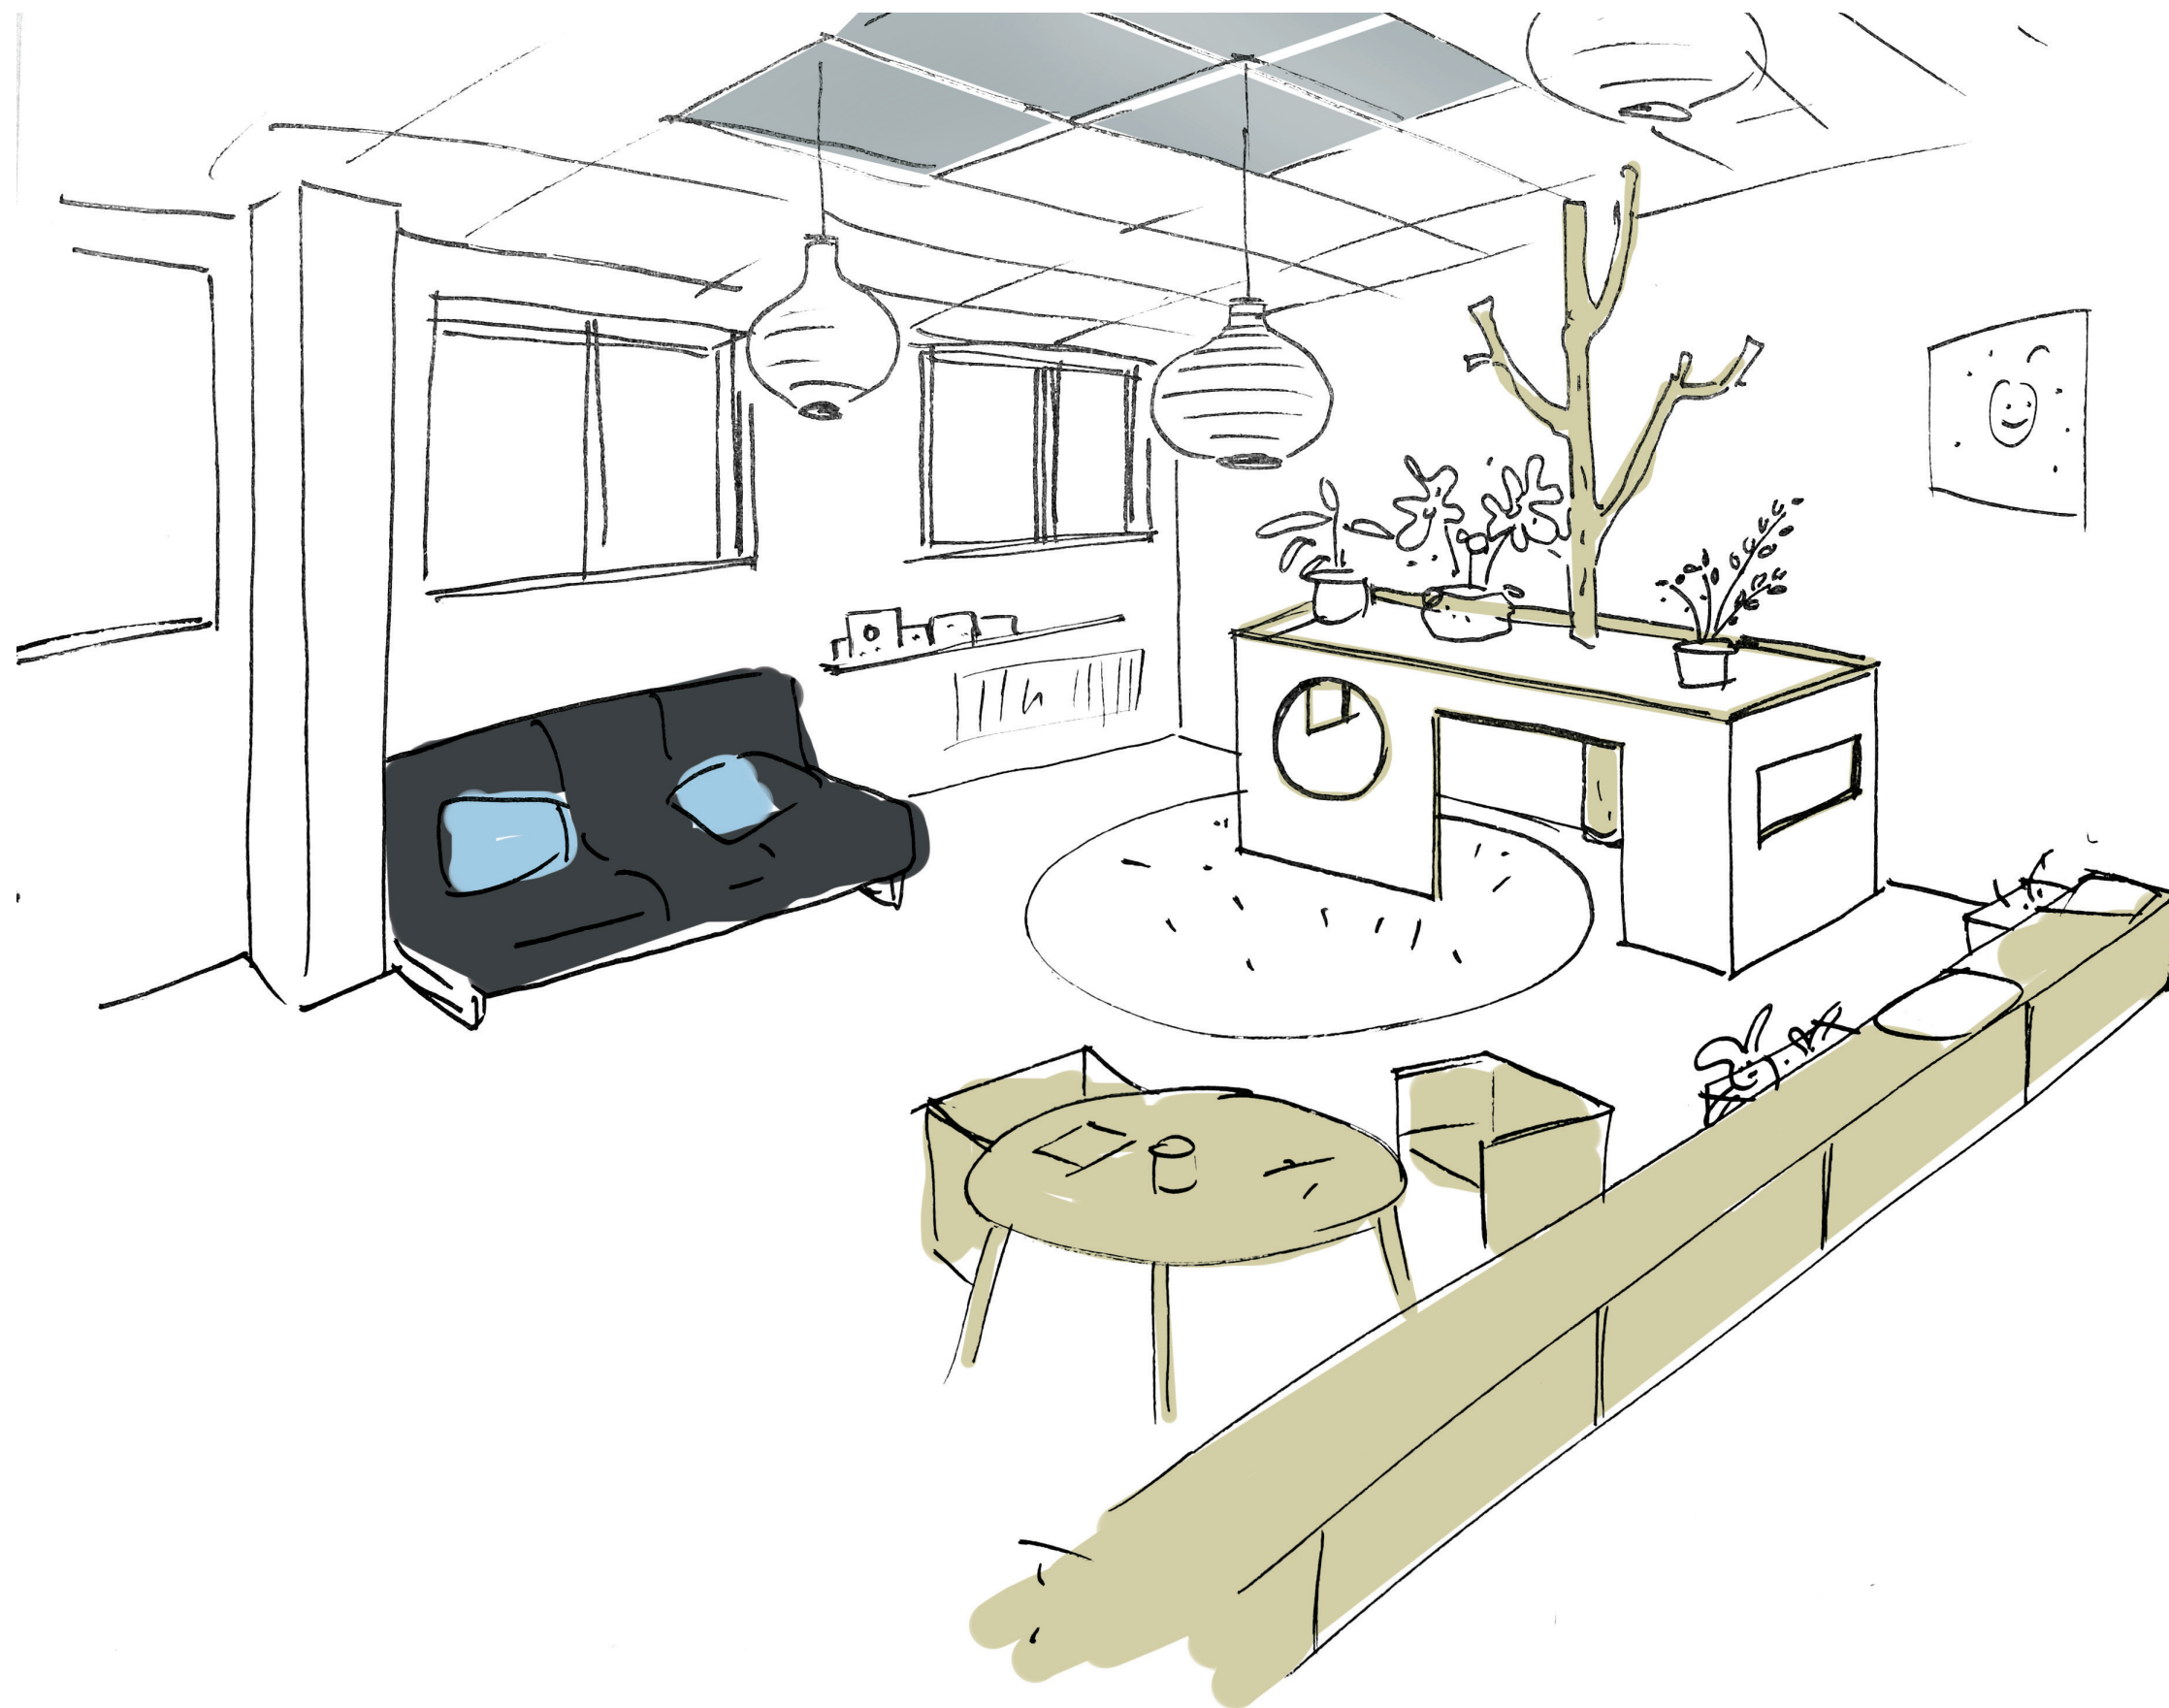

TŘÍDA

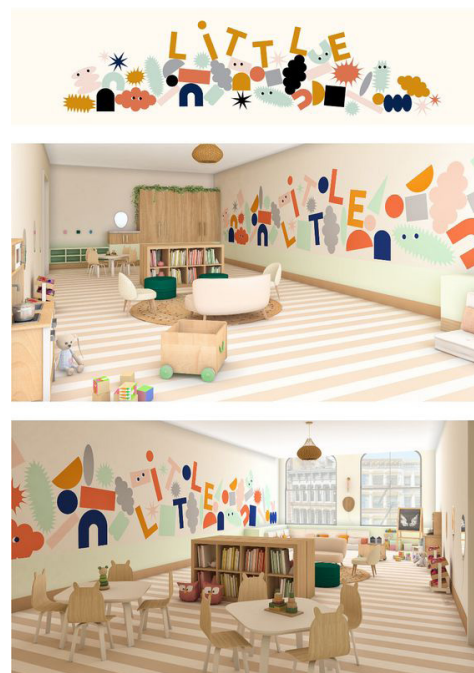

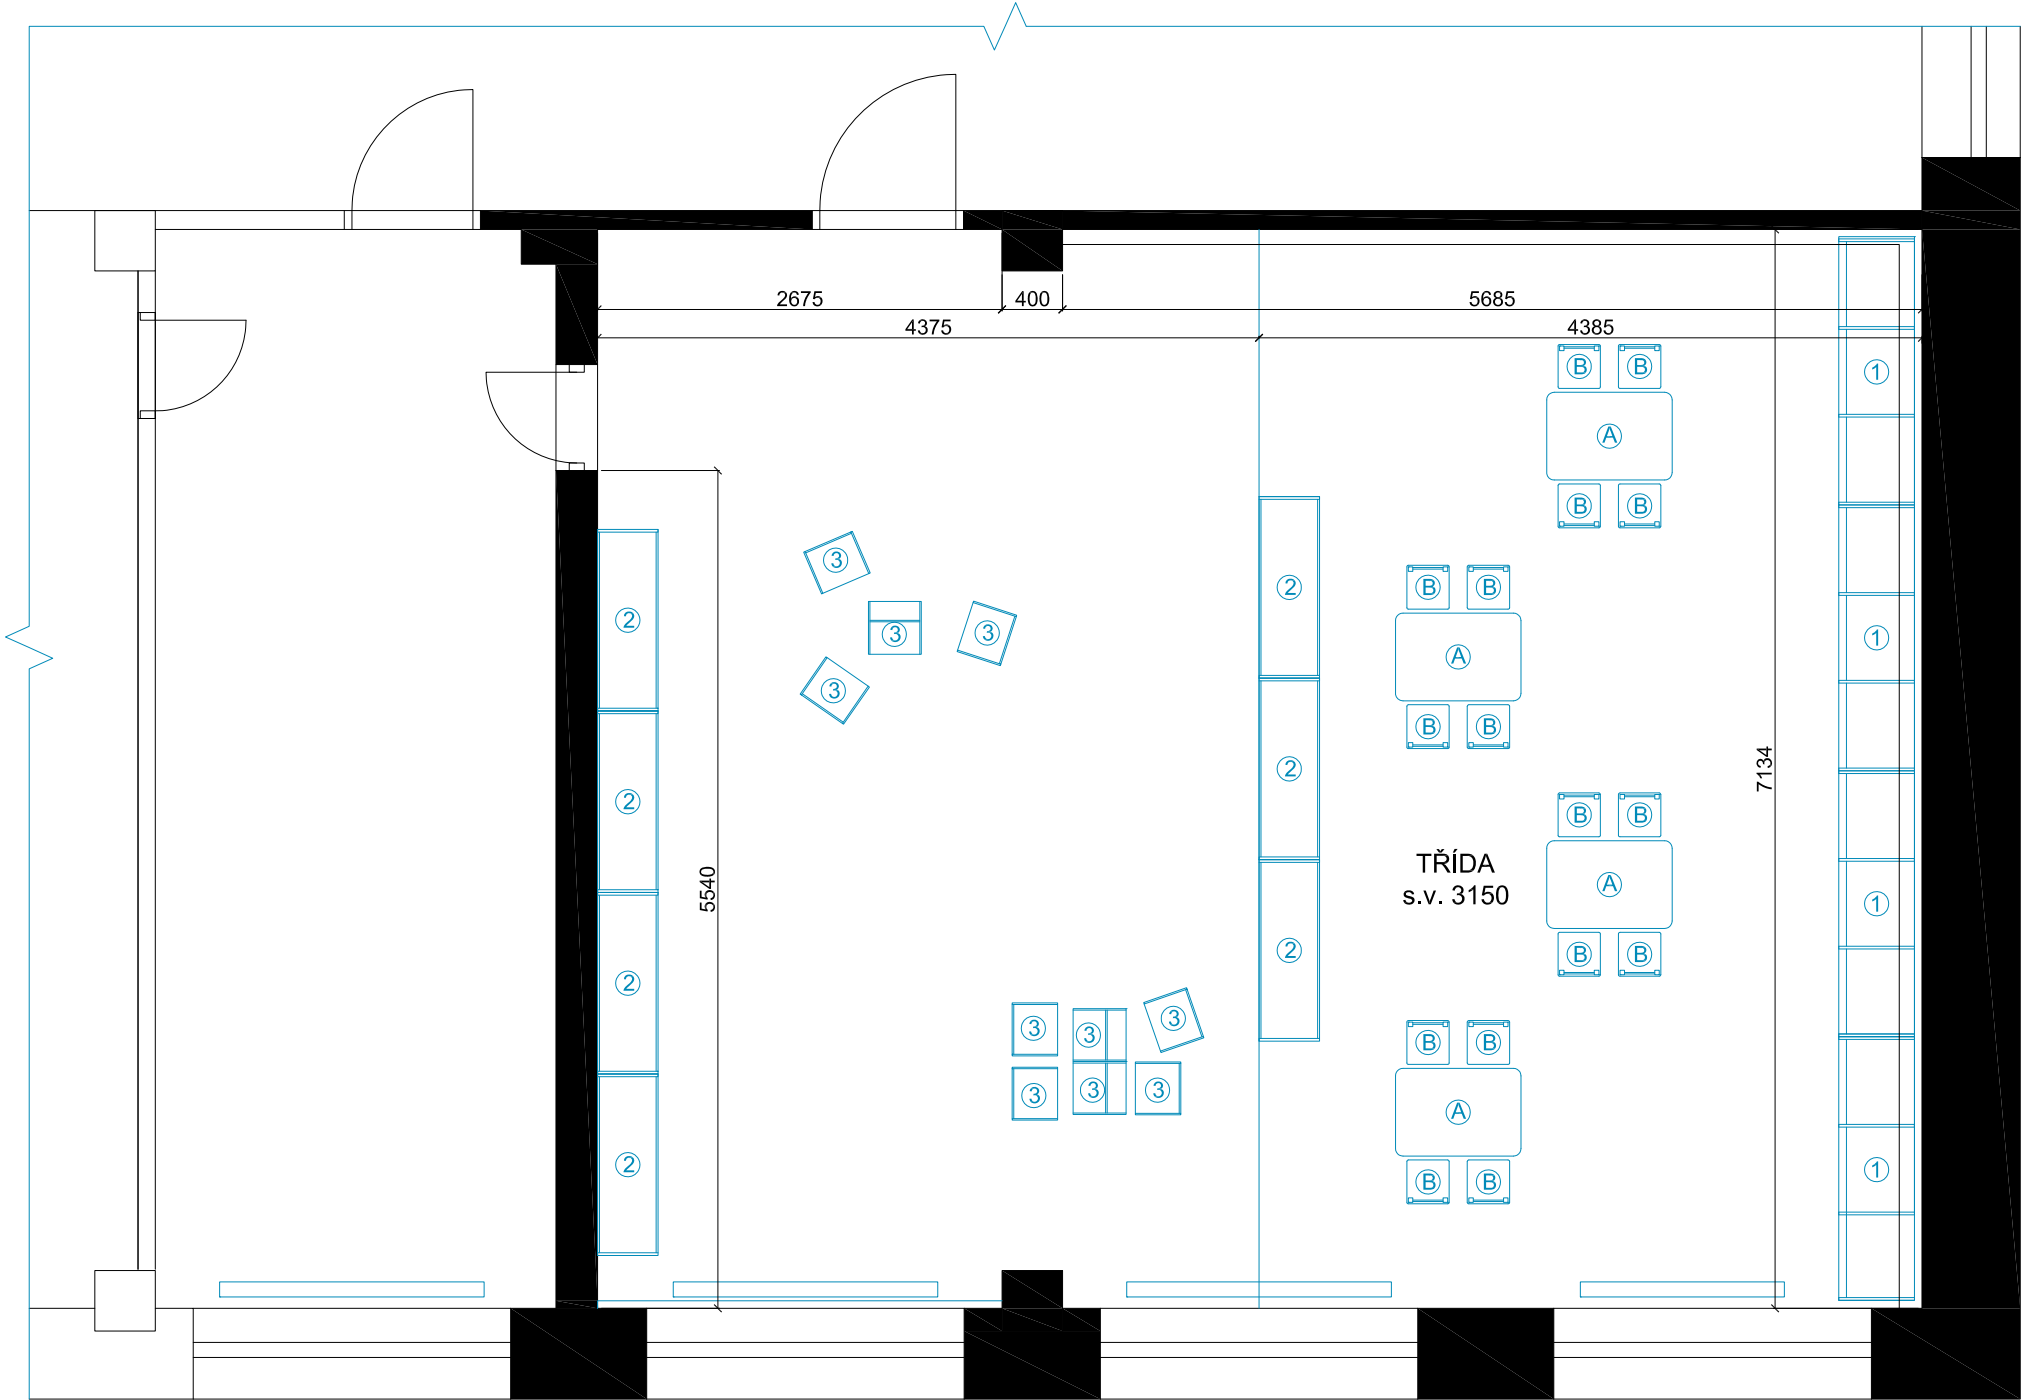



ATYPICKÝ NÁBYTEK

①	Kuchyňská linka	4 typ. díly	1 758x500
②	Úložné boxy	7 typ. dílů	1 200x400
③	Sedací boxy	min. 10 dílů	350x300
④	Nástěnné police		
⑤	Nástěnné hory z překližky		

TYPICKÝ NÁBYTEK


A	Dětský stůl FLISAT IKEA	4 díly	830x580
B	Dětské židle SUNDBIK IKEA	16 dílů	280x290
C	Dětské židle FLISAT IKEA		240x240



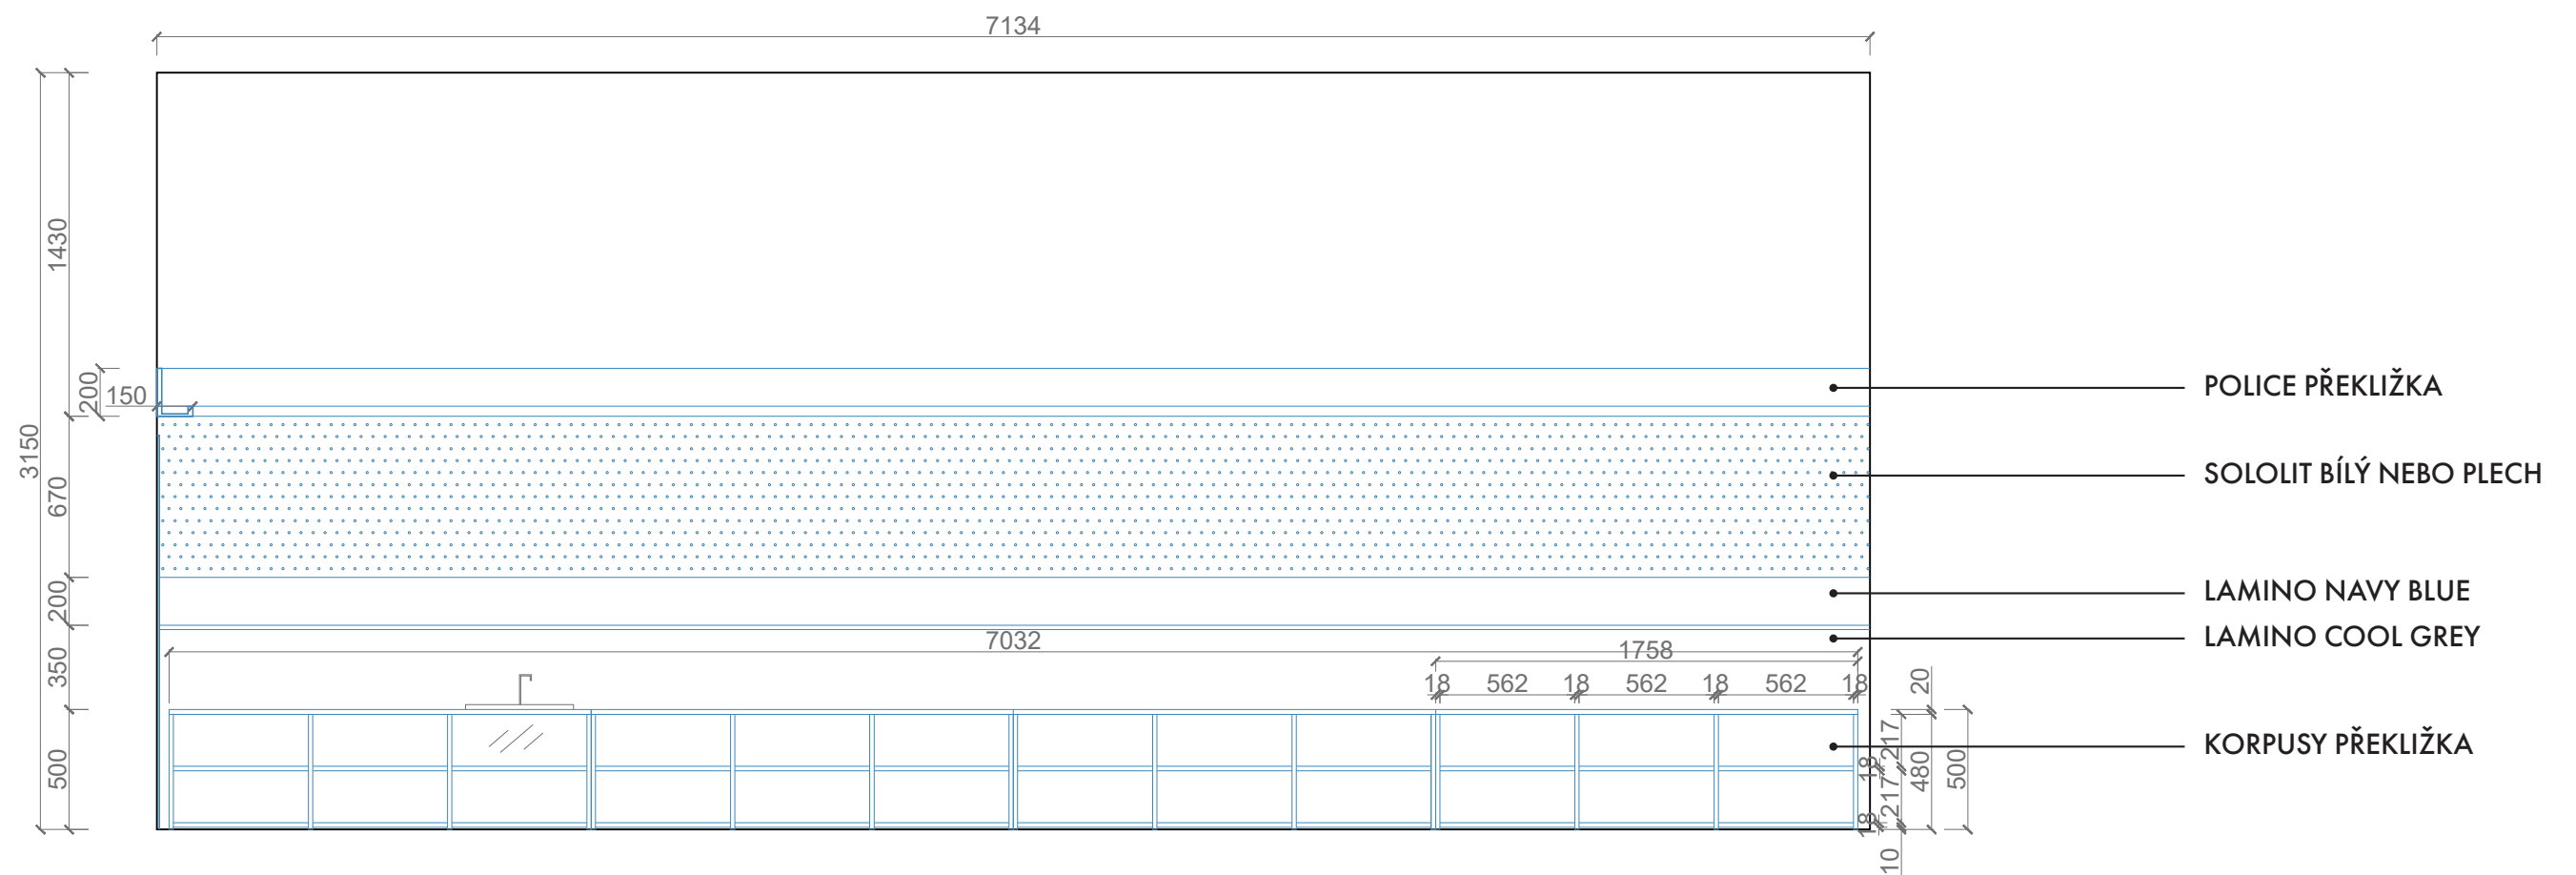
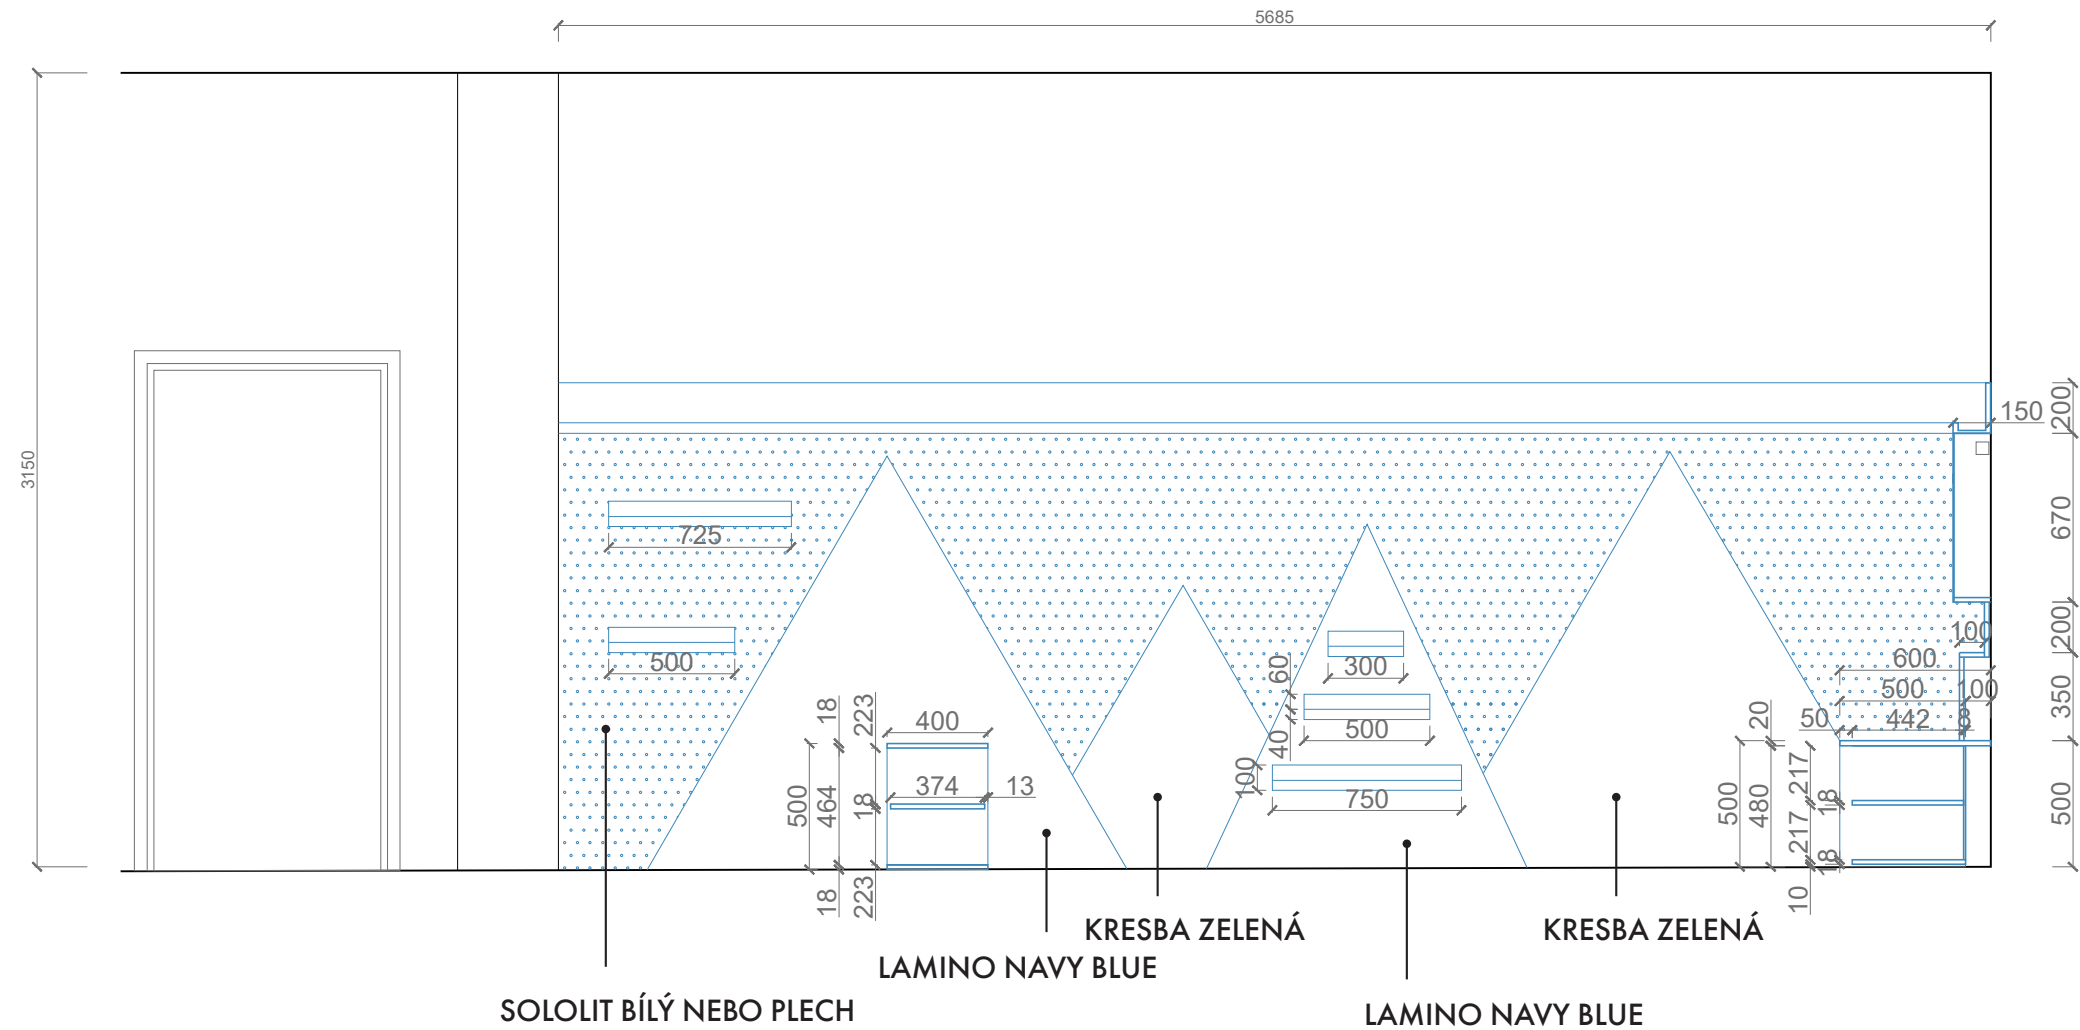


KUCHYNĚ - MODUL


PŘEKLIŽKA 19mm

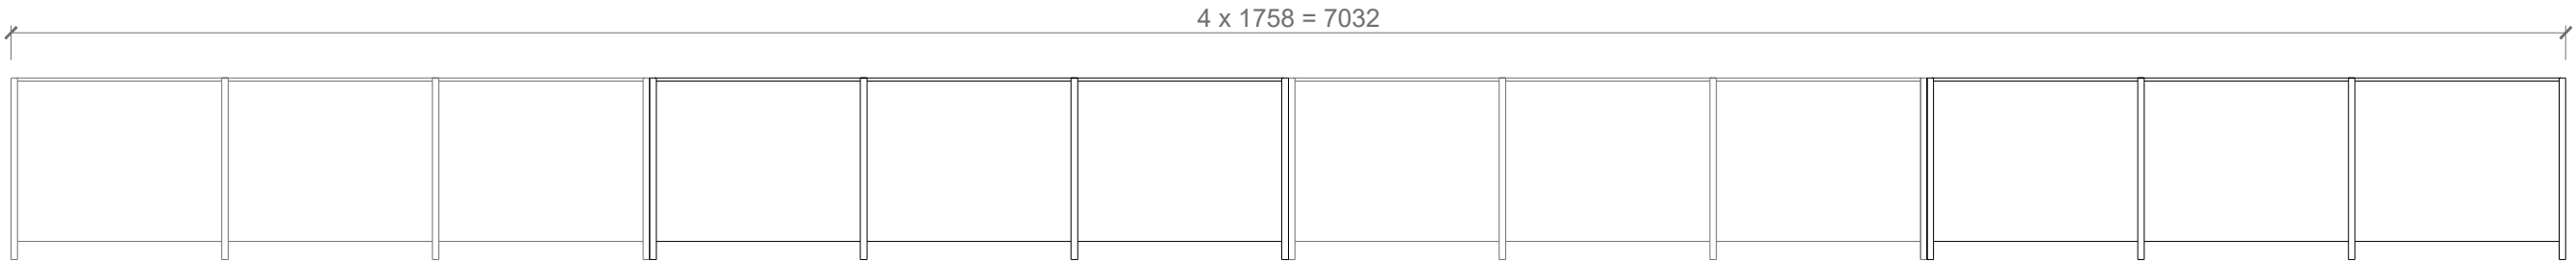

Půdorys celé kuchyně
M1:20

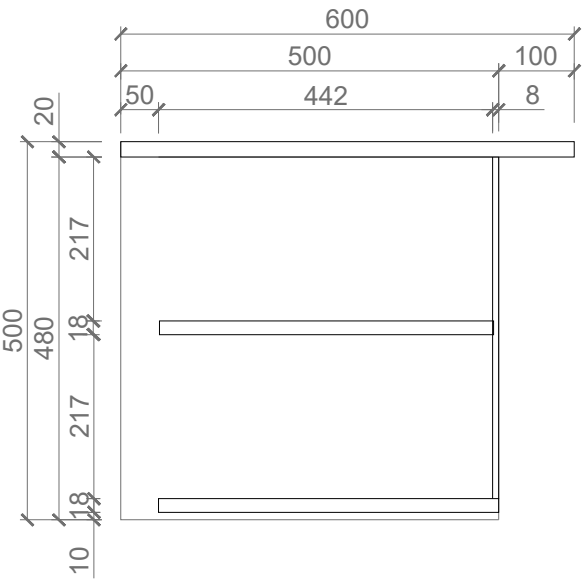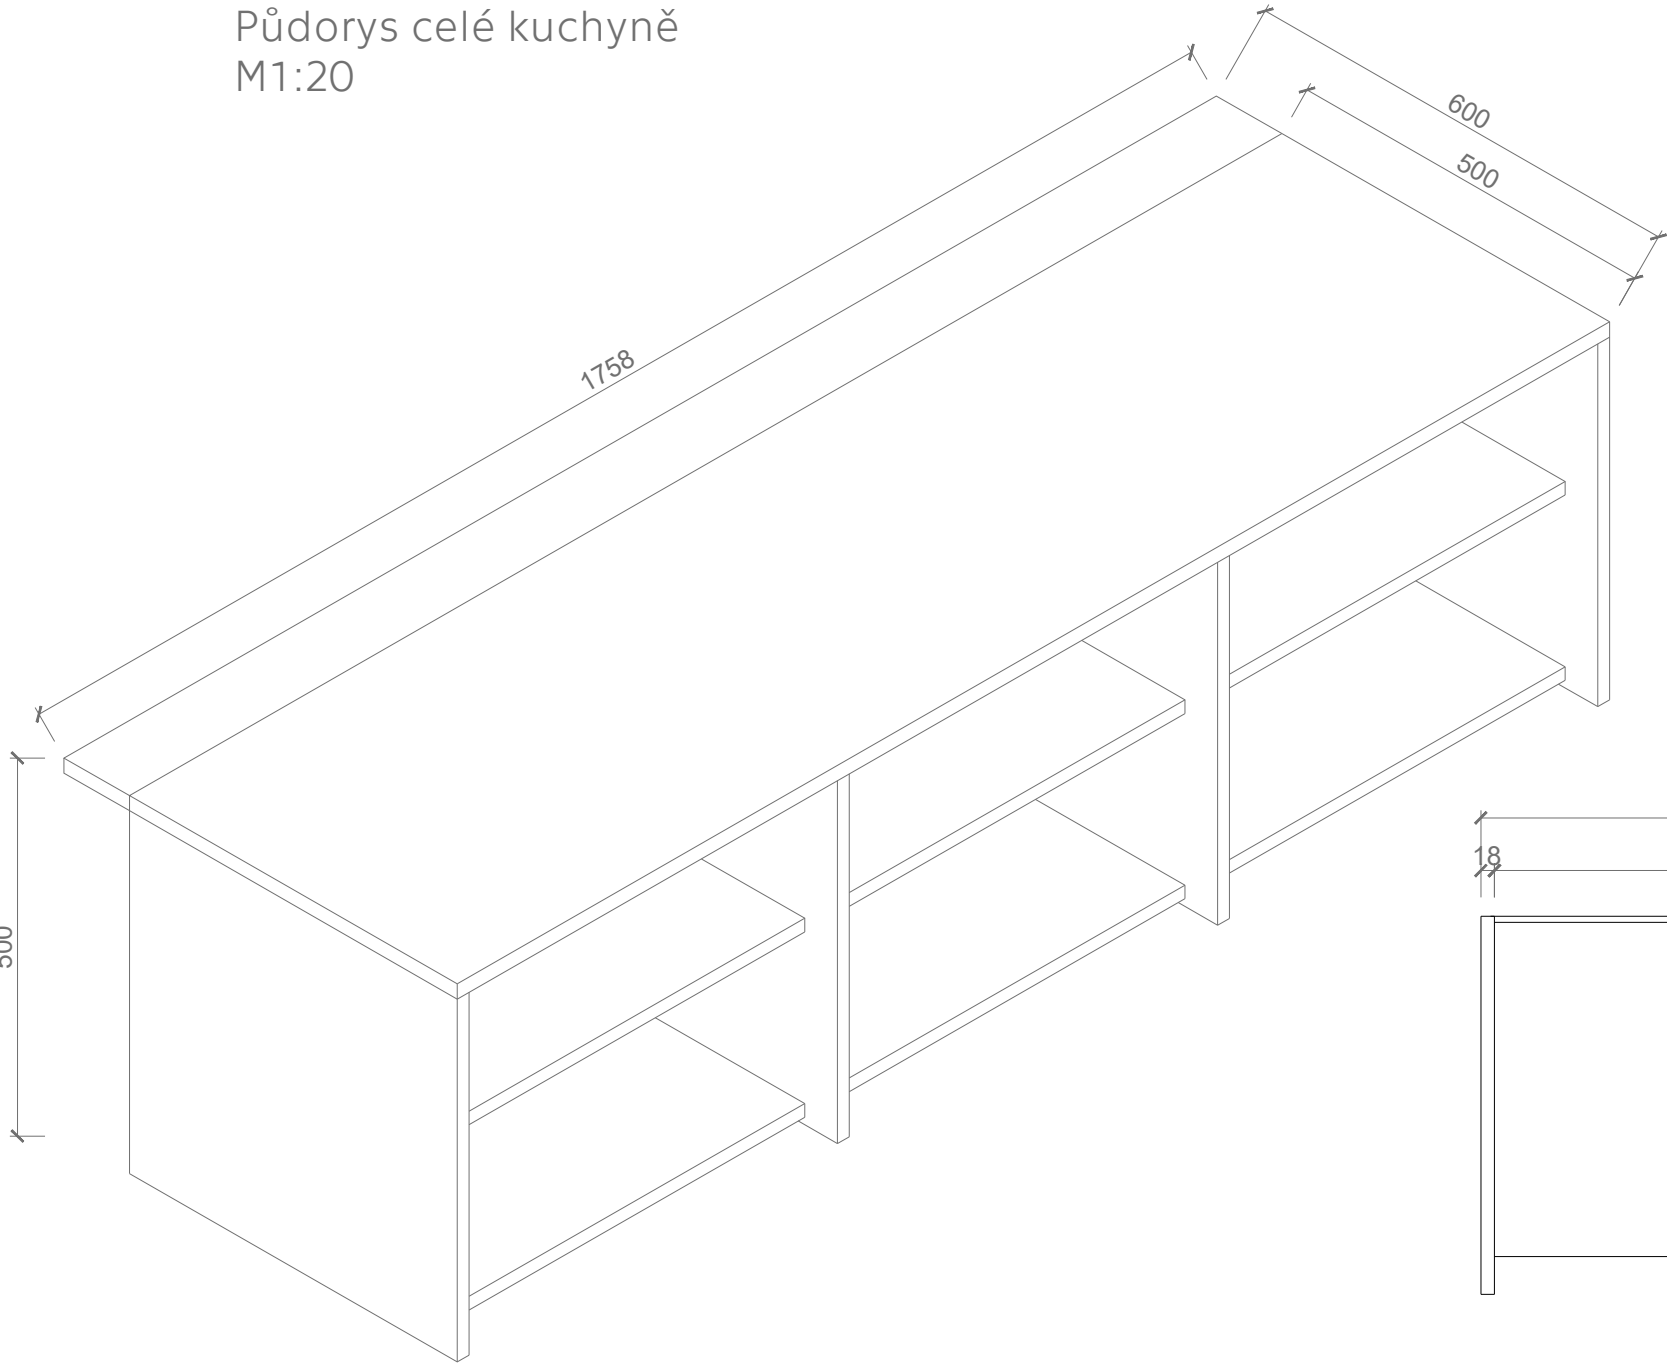



Řez AA

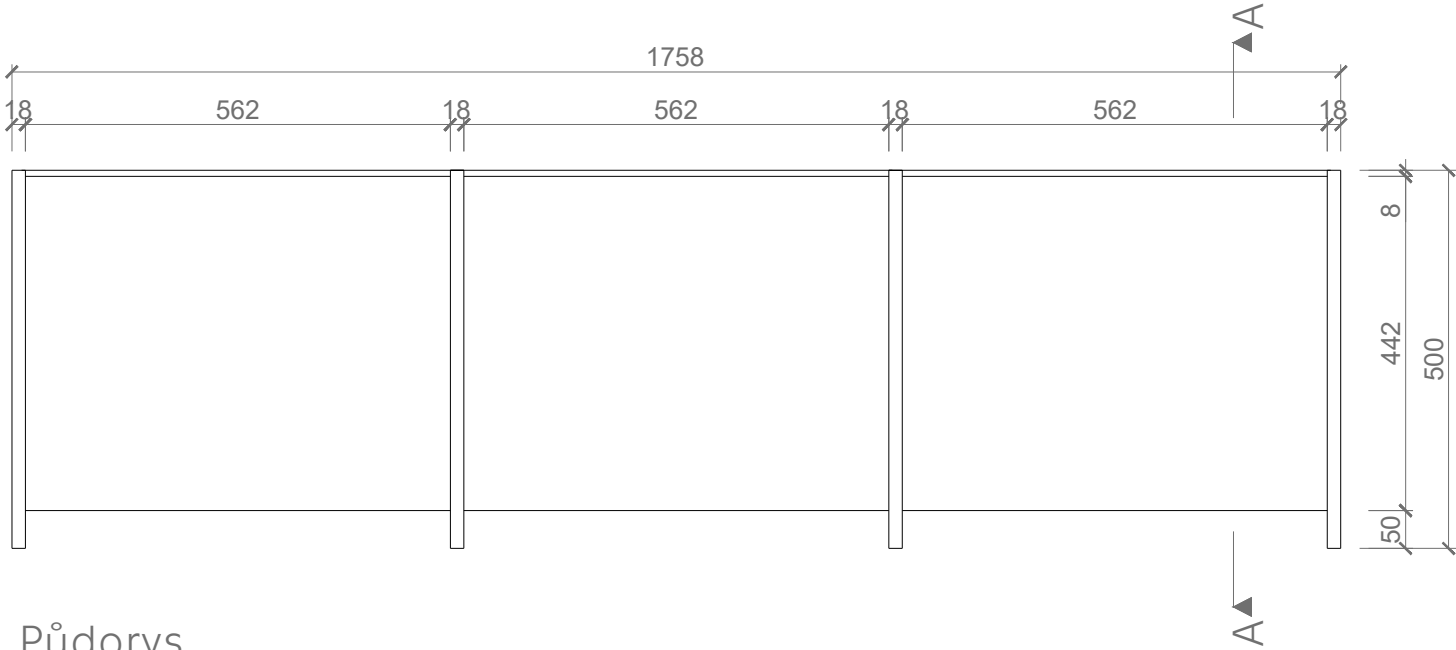


Půdorys

BOX NA SEZENÍ


PŘEKLIŽKA 10mm

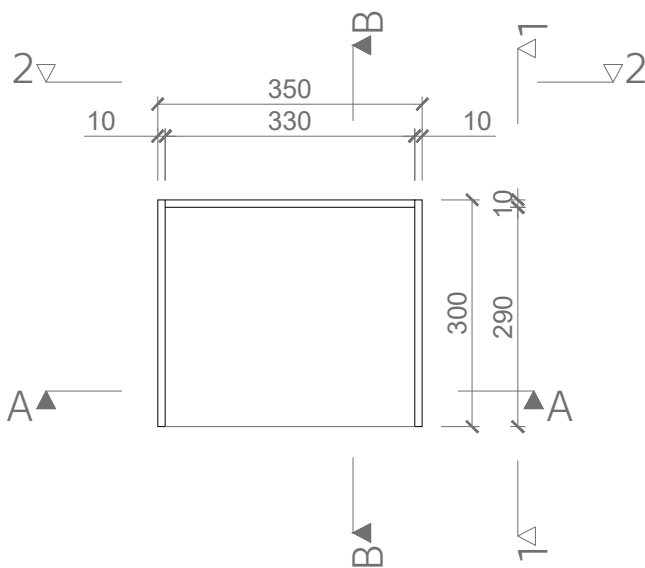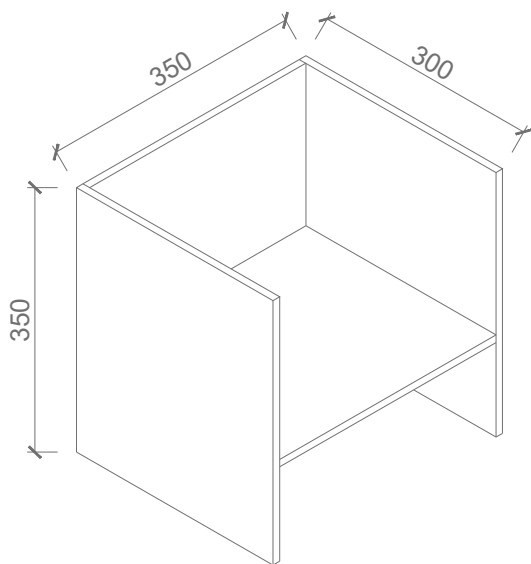


Půdorys

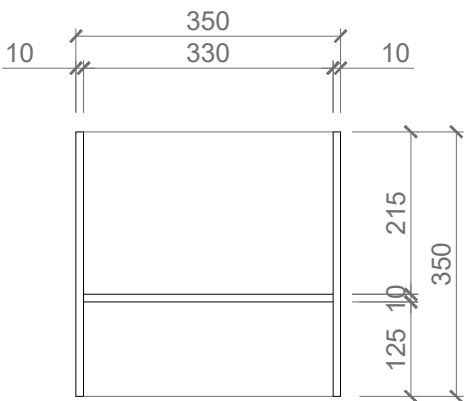


Řez AA

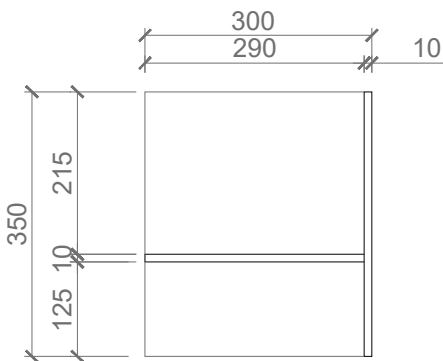

Řez BB

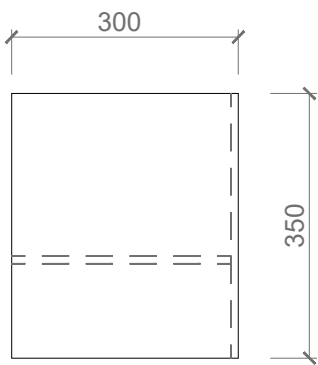



Pohled 1

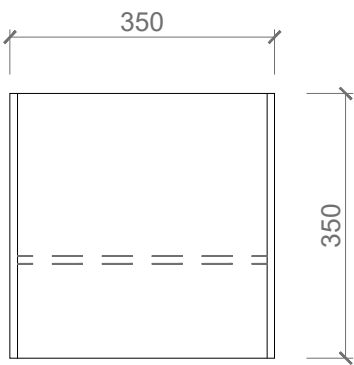


Pohled 2

ÚLOŽNÝ BOX


PŘEKLIŽKA 19mm

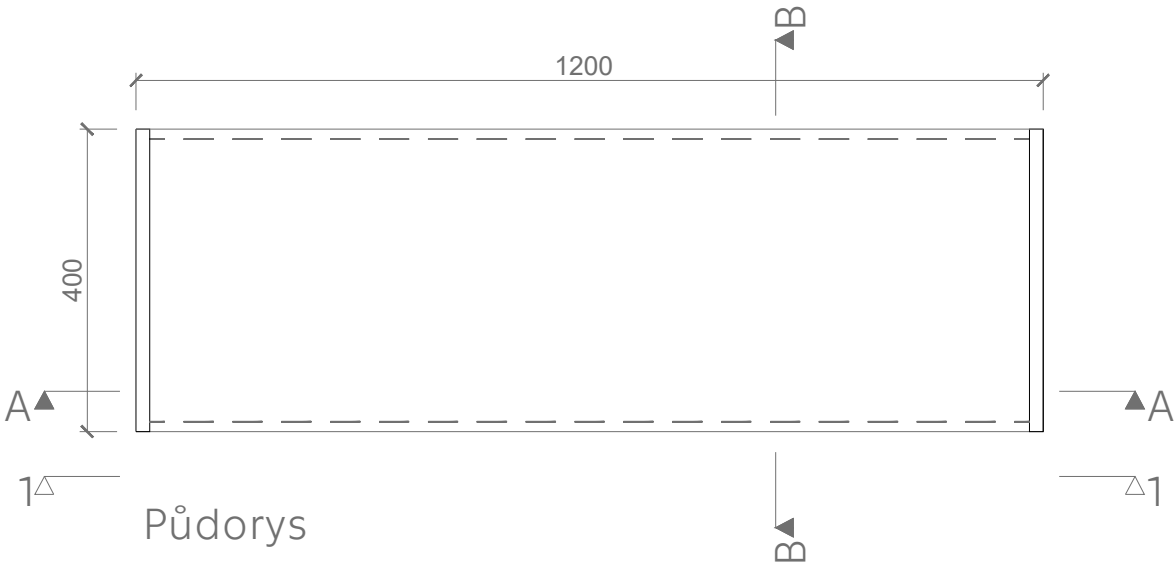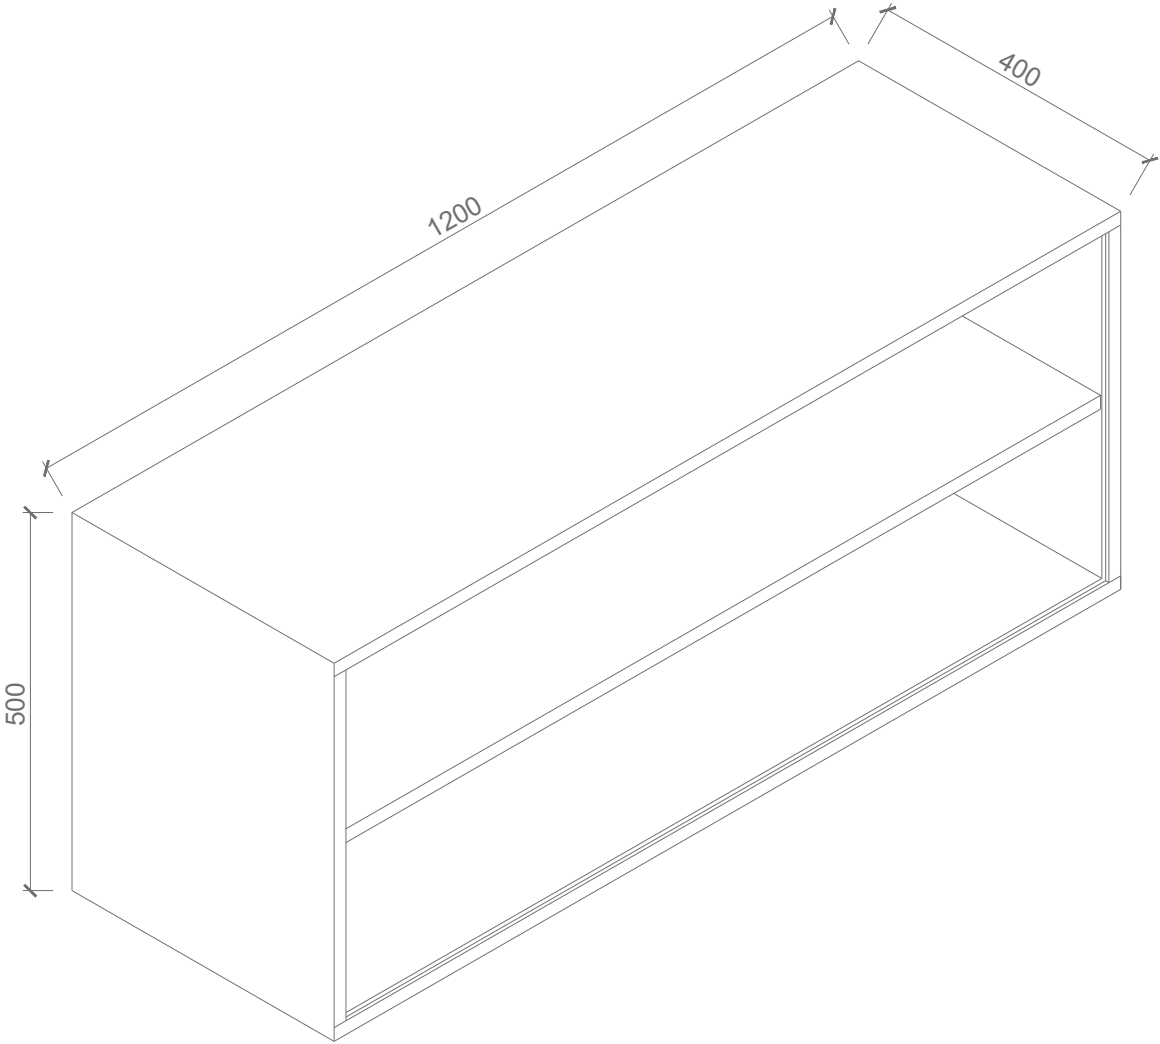


Půdorys

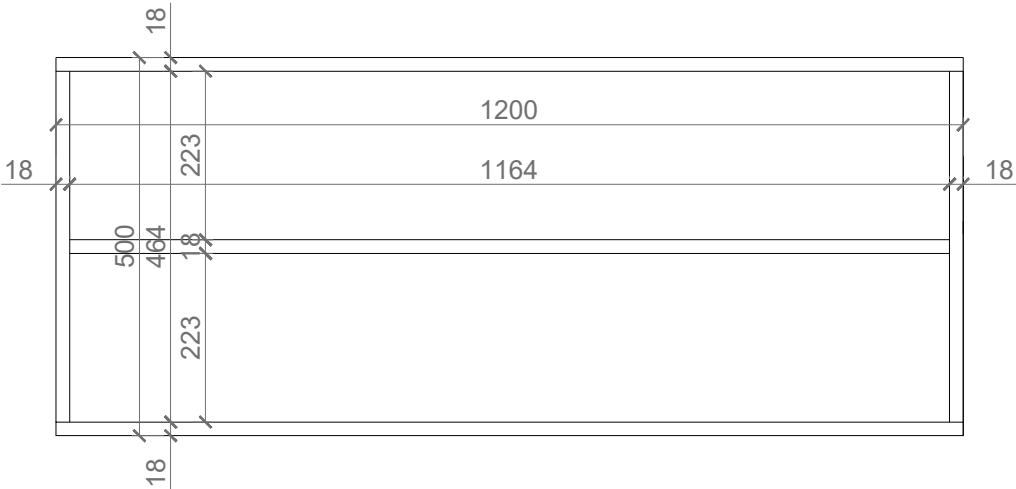


Řez AA

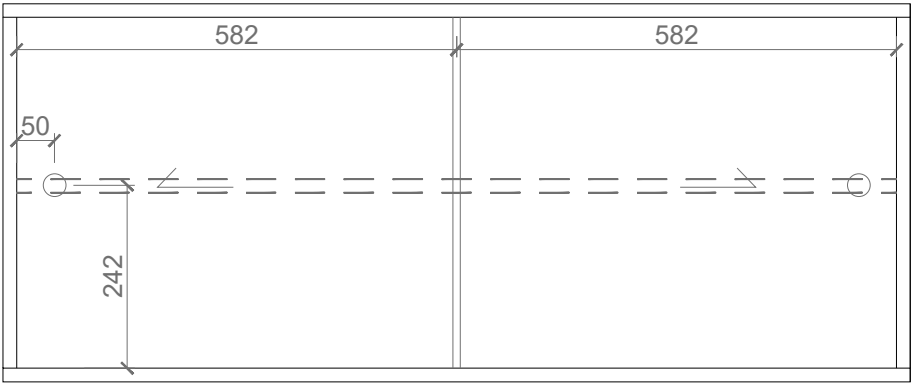


Pohled 1

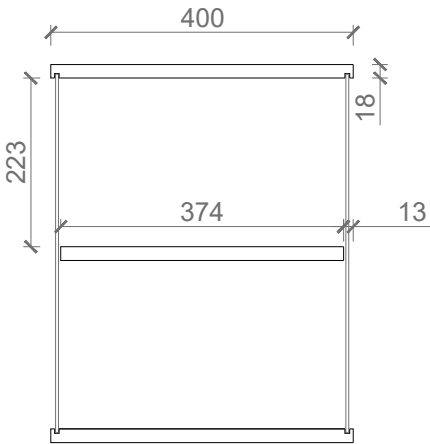

Řez BB varianta 01

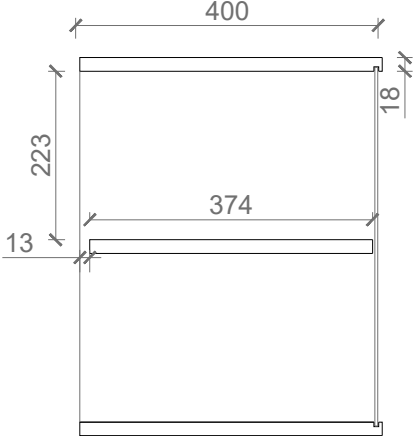

Řez BB varianta 02

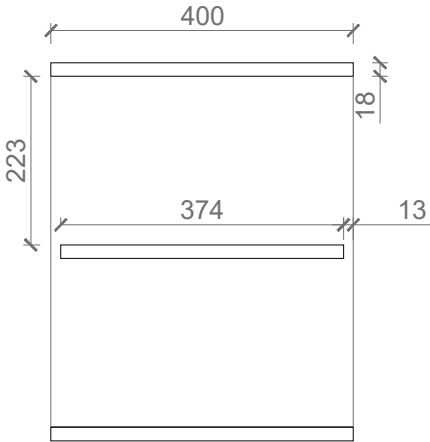

Řez BB varianta 03






PROSTOR POD SCHODY










CHODBA

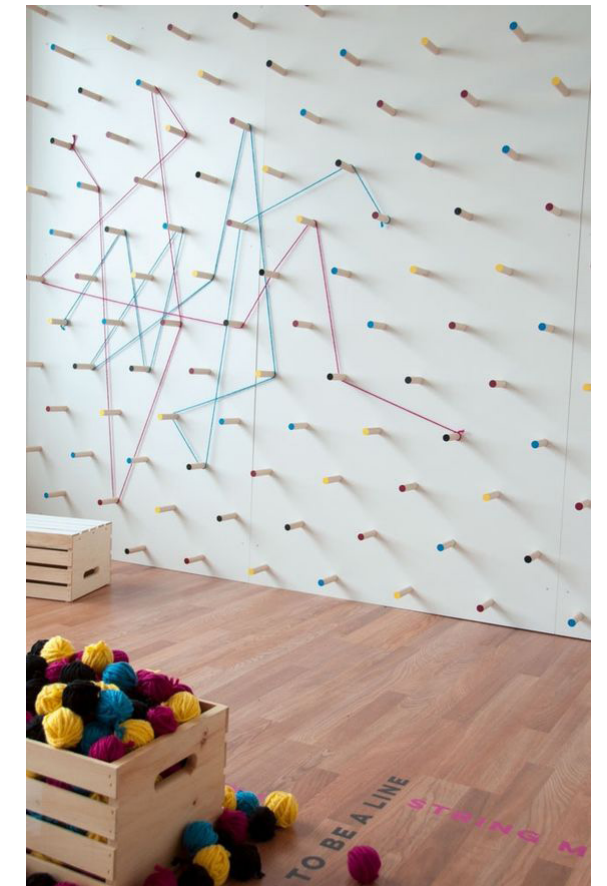



VARIANTA 1 ŠATNA

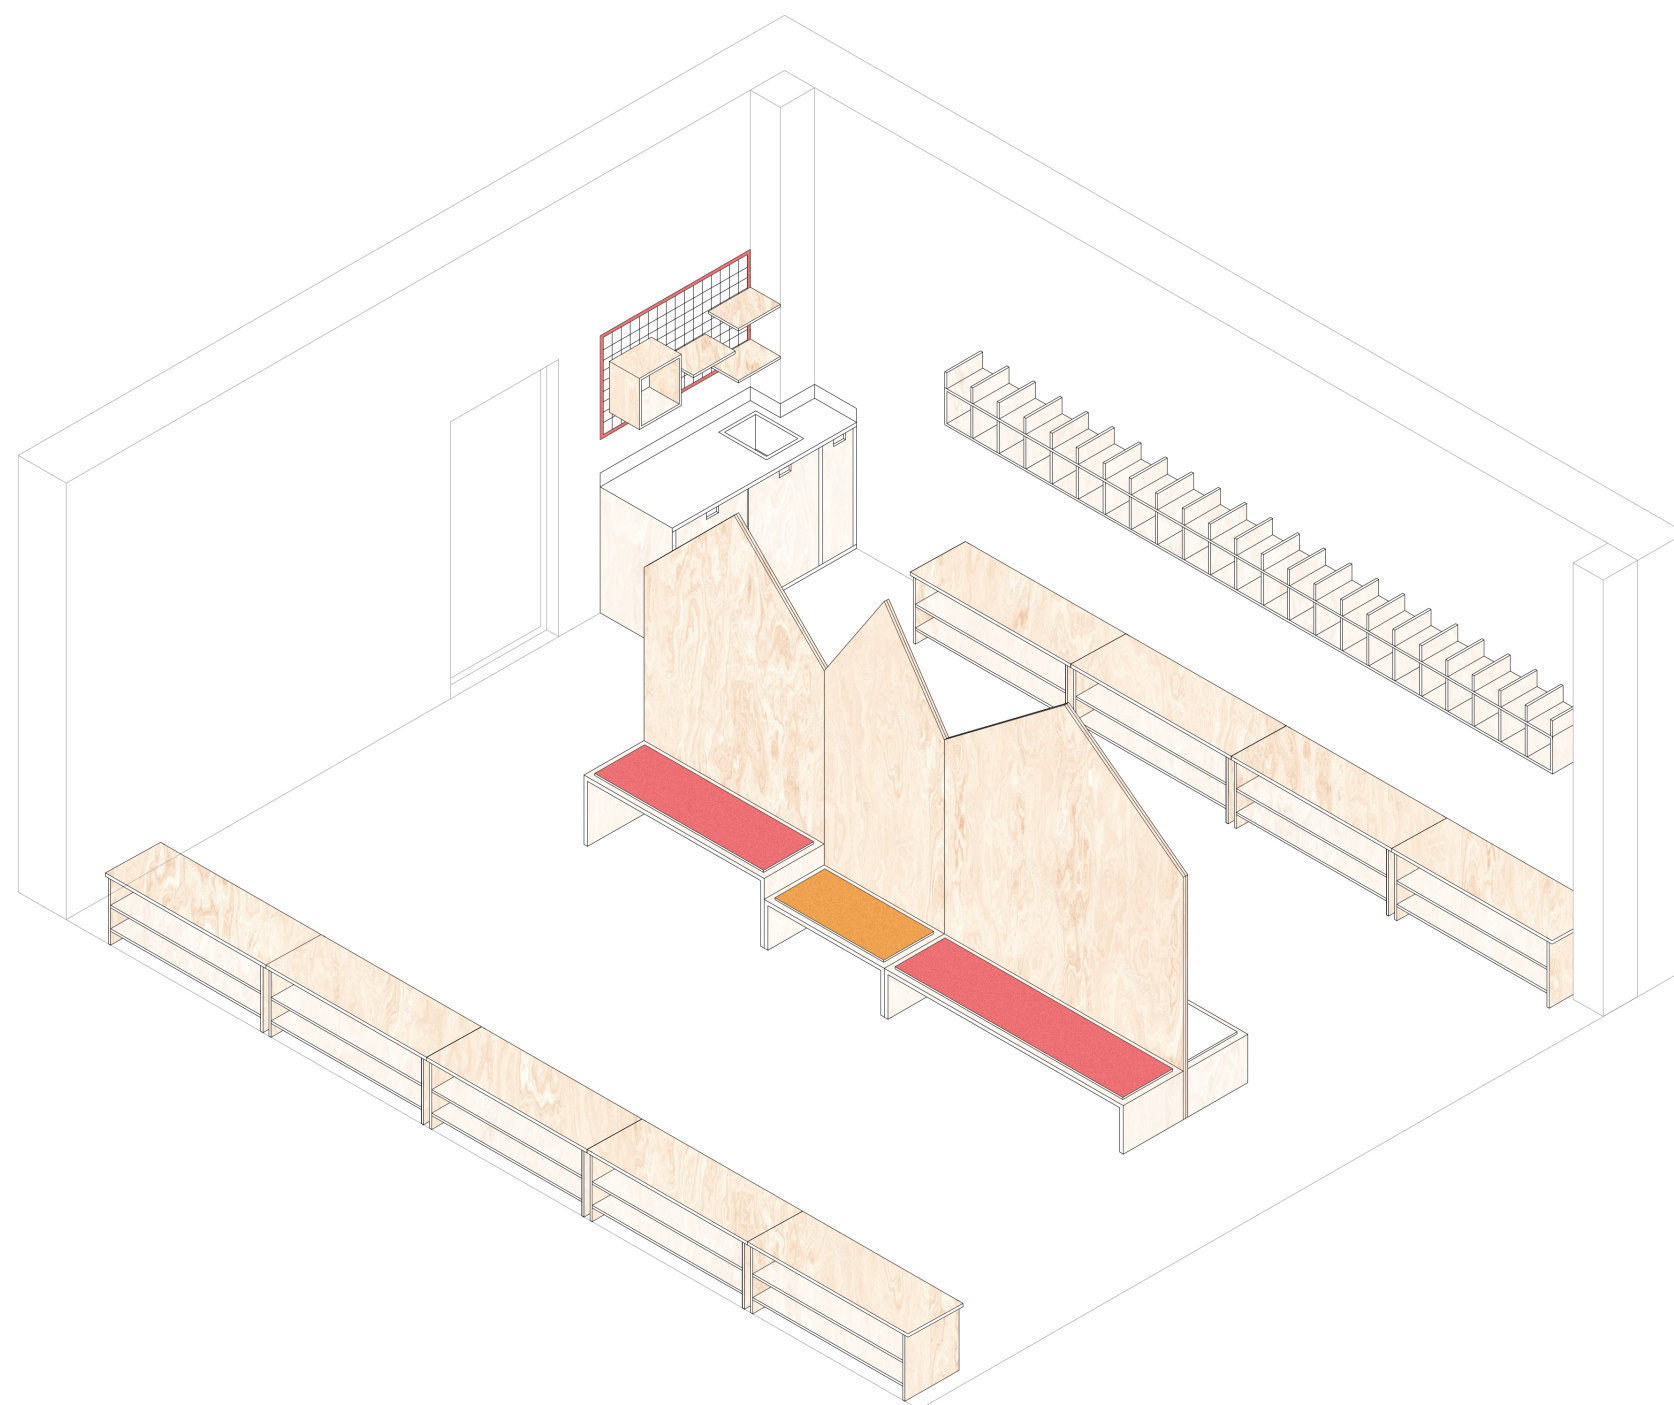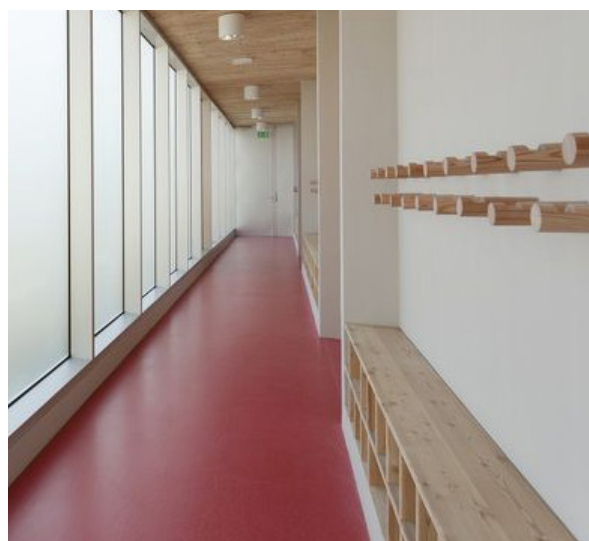

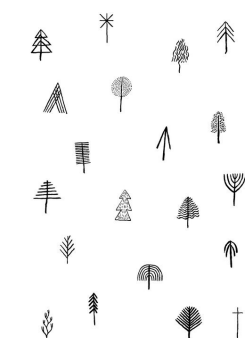

VARIANTA 2 ŠATNA

